


地 番	8-1 205-331	地 積 測 量 図
土地の所在	神戸市西区月が丘二丁目	

座 標 求 積 表

地 番	NO	標 識	X	Y	辺 長	
8-1 205-331	8-10	(C)	-137713.524	66167.470	17.954	
	K120	(C)	-137720.975	66160.016	10.539	
	K121	(C)	-137725.519	66158.273	4.867	
	8-11	(C)	-137734.785	66167.584	13.136	
	8-12	(C)	-137734.824	66171.577	3.993	
	8-13	(C)	-137726.229	66180.156	12.144	
倍面積			520.711822			
面 積			260.3559110		m ² 地積	260.35 m ²

C:コンクリート杭

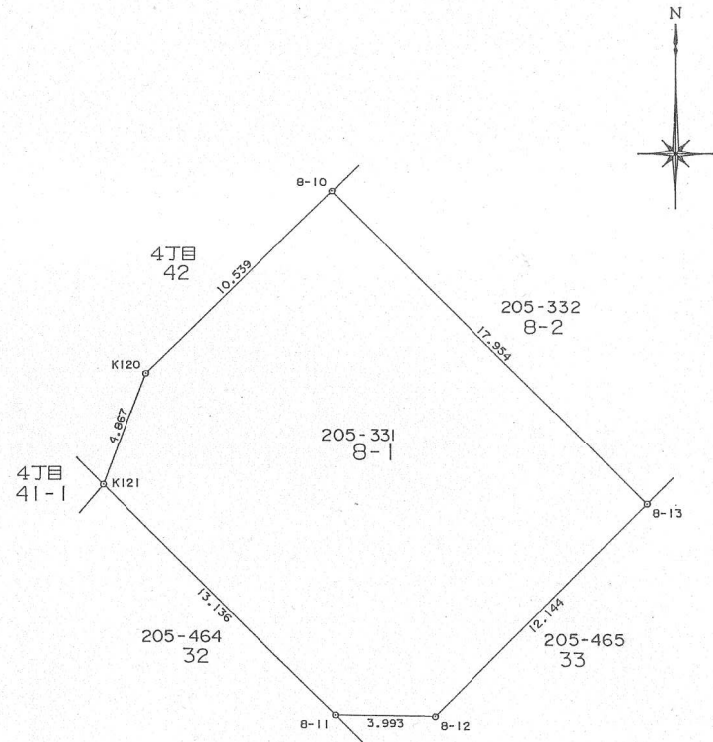

境界番号	引 照 点	距 離	角 度
	T.356	97.040	223-29-20
	T.357		
8-11	T.356	91.108	3-21-18
	T.357	8.092	318-47-04
8-10	T.356	78.218	14-51-01
	T.357	29.348	316-54-55

作 製 者		申 請 人	神戸市長 笹山 幸 俊	縮尺	1/250
-------	--	-------	-------------	----	-------