


座 標 求 積 表

地番	NO	標識	X	Y	辺長	測線
8-1	1028	(C)	-137694.167	66147.227		
	1029	(C)	-137702.292	66139.095	11.495	1028- 1029
	1030	(C)	-137706.295	66139.053	4.003	1029- 1030
	1031	(C)	-137713.815	66146.624	10.671	1030- 1031
	1032	(C)	-137713.583	66149.723	3.108	1031- 1032
	1191	(C)	-137705.002	66158.283	12.121	1032- 1191
	1028	(C)	-137694.167	66147.227	15.480	1191- 1028
			倍面積	433.869106	㎡	
			面積	216.9345530	㎡	地積 216.93 ㎡
8-2	1027	(C)	-137683.955	66157.435		
	1028	(C)	-137694.167	66147.227	14.439	1027- 1028
	1191	(C)	-137705.002	66158.283	15.480	1028- 1191
	1187	(C)	-137694.767	66168.531	14.484	1191- 1187
	1027	(C)	-137683.955	66157.435	15.493	1187- 1027
				倍面積	447.876488	㎡
			面積	223.9382440	㎡	地積 223.93 ㎡
8-3	1026	(C)	-137673.772	66167.664		
	1027	(C)	-137683.955	66157.435	14.434	1026- 1027
	1187	(C)	-137694.767	66168.531	15.493	1027- 1187
	1188	(C)	-137684.530	66178.786	14.490	1187- 1188
	1026	(C)	-137673.772	66167.664	15.474	1188- 1026
				倍面積	447.765720	㎡
			面積	223.8828600	㎡	地積 223.88 ㎡
8-4	1025	(C)	-137663.517	66177.928		
	1026	(C)	-137673.772	66167.664	14.509	1025- 1026
	1188	(C)	-137684.530	66178.786	15.474	1026- 1188
	1189	(C)	-137674.295	66189.014	14.470	1188- 1189
	1025	(C)	-137663.517	66177.928	15.462	1189- 1025
				倍面積	448.178816	㎡
			面積	224.0894080	㎡	地積 224.08 ㎡
8-5	1024	(C)	-137653.244	66188.181		
	1025	(C)	-137663.517	66177.928	14.514	1024- 1025
	1189	(C)	-137674.295	66189.014	15.462	1025- 1189
	1190	(C)	-137664.038	66199.250	14.491	1189- 1190
	1024	(C)	-137653.244	66188.181	15.461	1190- 1024
				倍面積	448.415429	㎡
			面積	224.2077145	㎡	地積 224.20 ㎡
8-6	1023	(C)	-137641.409	66199.970		
	1024	(C)	-137653.244	66188.181	16.705	1023- 1024
	1190	(C)	-137664.038	66199.250	15.461	1024- 1190
	1186	(C)	-137652.359	66210.912	16.505	1190- 1186
	1023	(C)	-137641.409	66199.970	15.480	1186- 1023
				倍面積	513.742599	㎡
			面積	256.8712995	㎡	地積 256.87 ㎡

*使用機種名 JEC GEO STATION システム

*公 式 $A=1/2 \sum (X_2-X_1) (Y_1+Y_2)$

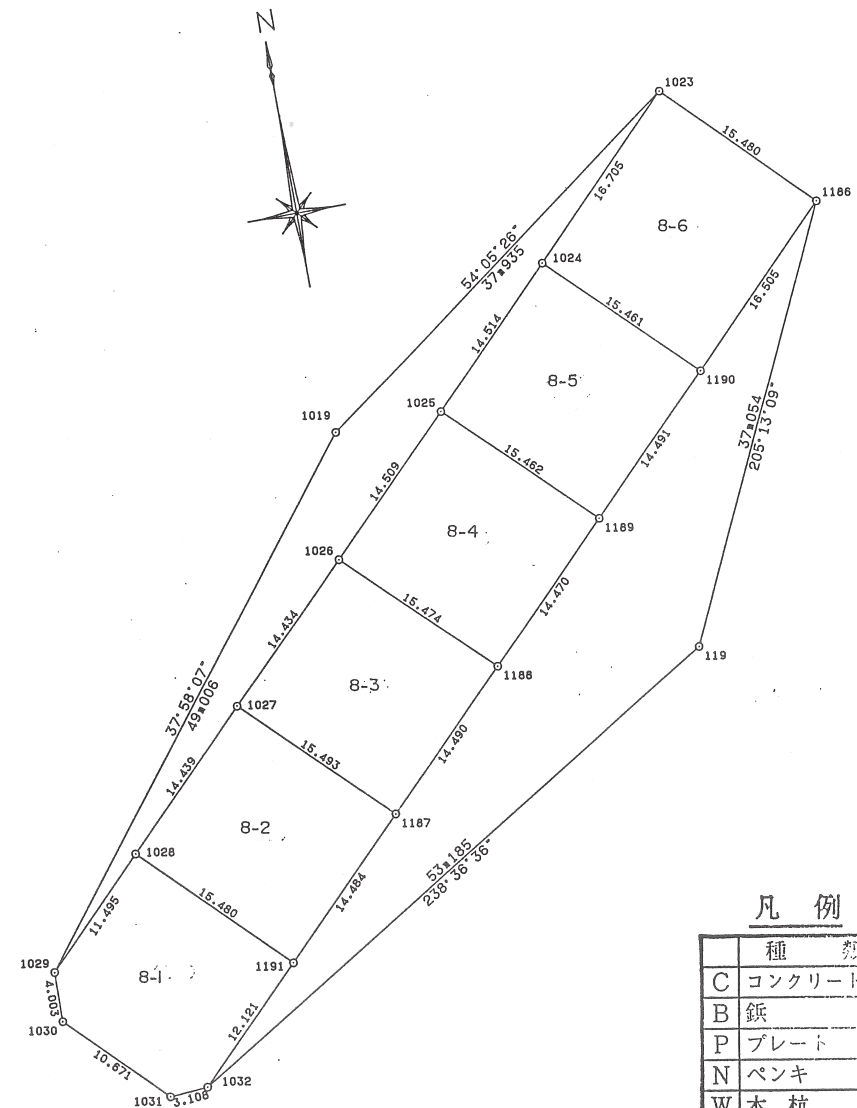

凡 例

	種 類
C	コンクリート杭
B	鋌
P	プレート
N	ペンキ
W	木 杭

作製者

(平成 年 月 日作製)

申請人

縮尺

$$\begin{array}{r} 1 \\ \hline 500 \end{array}$$