


地 番	8-2 205-332	地 積 測 量 図
土地の所在	神戸市西区月が丘二丁目	

座 標 求 積 表

地 番	NO	標 識	X	Y	辺 長	
8-2 205-332	8-9	(C)	-137703.049	66177.949	17.973	
	8-10	(C)	-137713.524	66167.470	14.817	
	8-13	(C)	-137726.229	66180.156	17.954	
	8-1	(C)	-137715.780	66190.636	14.799	
倍面積			532.008888			
面 積			266.0044440		m ² 地積	266.00 m ²

C : コンクリート杭

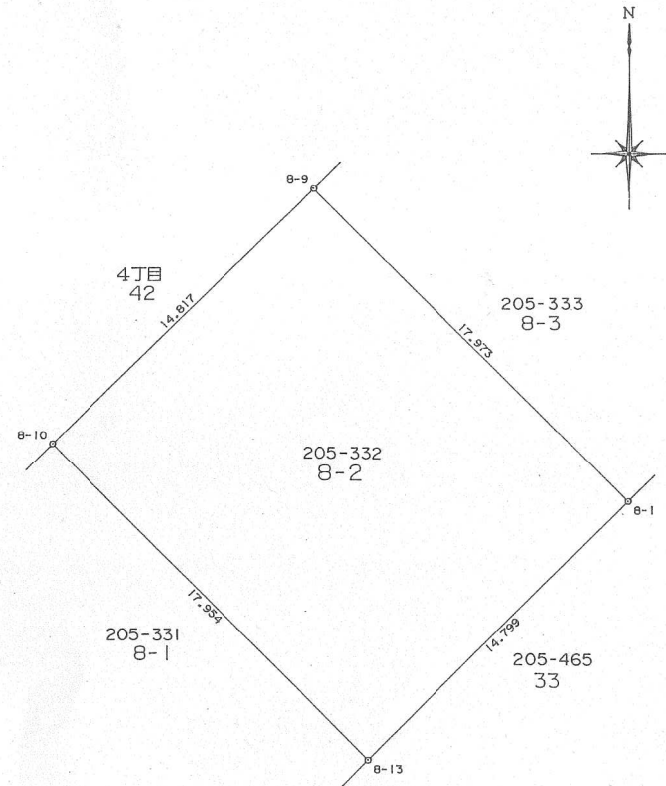

境界番号	引 照 点	距 離	角 度
8-13	T.356	97.040	223-29-20
	T.357		
	T.356	76.122	1-34-49
	T.357	21.052	354-16-37
8-9	T.356	63.892	17-54-53
	T.357	41.231	331-31-56

作 製 者		申 請 人	神戸市長 笹山 幸 俊	縮尺	1/250
-------	--	-------	-------------	----	-------