

地 番	8-2 729-82	土地所在図 地 積 測 量 図
土地の所在	神戸市西区月が丘三丁目	


座 標 求 積 表

地 番	NO	標 識	X	Y	辺 長
8-2	K56	(C)	-137358.053	66335.551	16.219
	K57	(C)	-137360.523	66337.249	2.997
729-82	K58	(C)	-137363.077	66338.857	3.018
	K59	(C)	-137366.017	66340.541	3.388
	K60	(C)	-137369.109	66342.177	3.498
	8-29	(C)	-137371.157	66343.162	2.273
	8-18	(C)	-137364.329	66357.834	16.183
	8-19	(P)	-137361.541	66356.706	3.008
	8-20	(P)	-137358.784	66355.224	3.130
	8-21	(P)	-137356.068	66353.626	3.151
	8-22	(P)	-137353.976	66352.342	2.455
	8-23	(P)	-137351.863	66350.990	2.509
	8-24	(P)	-137350.096	66349.794	2.134
	8-25	(C)	-137348.338	66348.538	2.161
倍面積			549.060567		
面 積			274.5302835	m' 地積	274.53 m'

凡 例

	種 類
C	コンクリート杭
B	鉄
P	プレート
N	ベンキ
W	木杭

引照点 T.219	境界点	方向角	317-58-08
	8-25	距 離	25.176
	境界点	方向角	289-42-51
	8-18	距 離	8.031

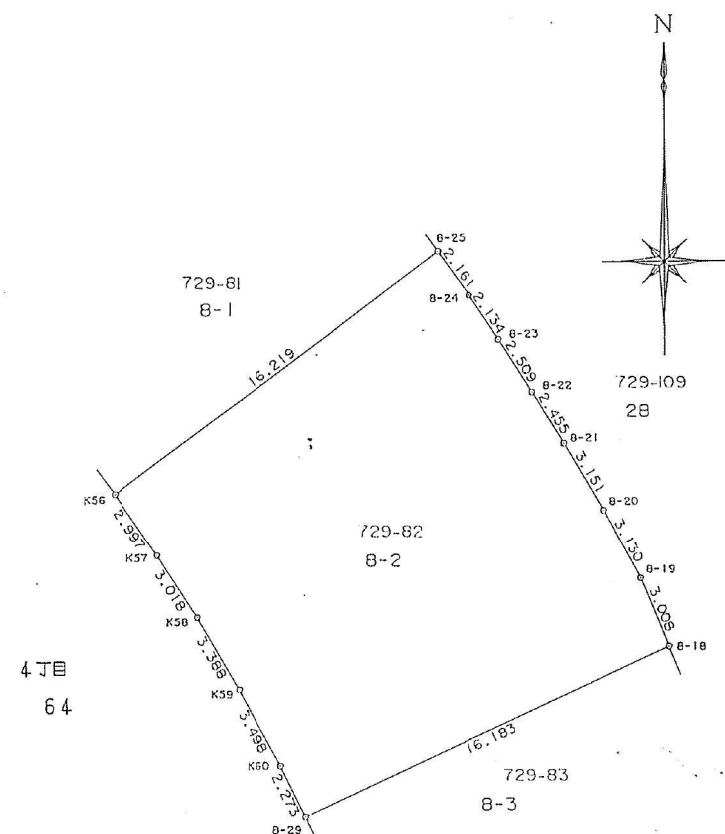

作 製 者

申 請 人

神戸市長 笹山 幸俊

縮尺

1
250