


地番	8-3 205-333	地積測量図
土地の所在	神戸市西区月が丘二丁目	

座標求積表

地番	NO	標識	X	Y	辺長	
8-3	8-8	(C)	-137692.588	66188.415	17.959	
205-333	8-9	(C)	-137703.049	66177.949	14.798	
	8-1	(C)	-137715.780	66190.636	17.973	
	8-2	(C)	-137705.275	66201.126	14.846	
倍面積			532.577038			
面積			266.2885190		m ² 地積	266.28 m ²

C: コンクリート杭

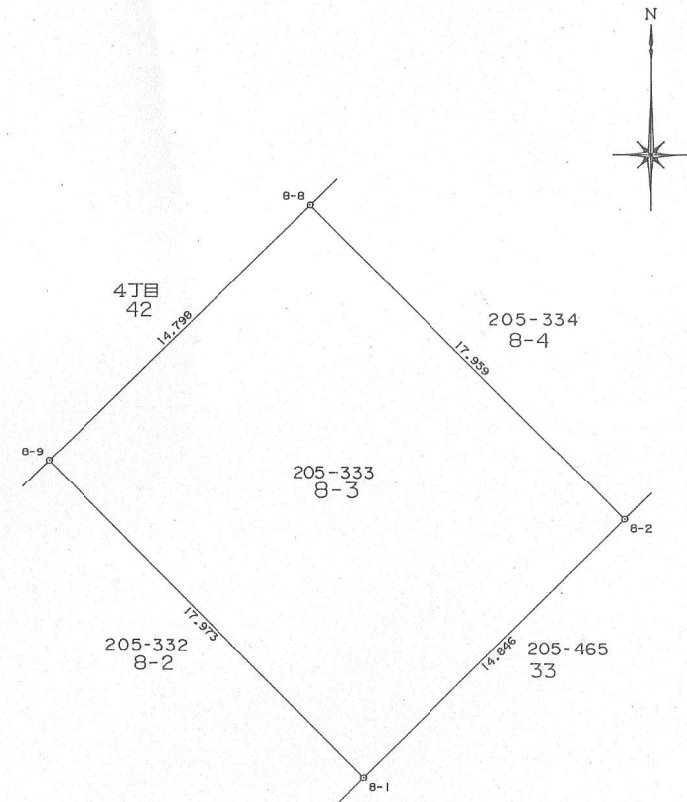

境界番号	引照点	距離	角度
	T.356		
	T.357	97.040	223-29-20
8-1	T.356	61.322	1-34-35
	T.357	35.780	357-17-51
8-8	T.356	49.871	22-43-03
	T.357	54.551	339-19-32

作製者

申請人

神戸市長 笹山 幸俊

縮尺

1/250