


座標求積表

地番	NO	標識	X	Y	辺長	
8-3 729-83	8-29	(C)	-137371.157	66343.162	16.183	
	K61	(C)	-137371.885	66343.512	0.808	
	K62	(C)	-137374.611	66344.709	2.977	
	K63	(C)	-137377.390	66345.817	2.992	
	K64	(C)	-137379.995	66346.768	2.773	
	K65	(C)	-137382.444	66347.572	2.578	
	K66	(C)	-137384.971	66348.301	2.630	
	8-11	(C)	-137380.485	66363.617	15.959	
	8-12	(P)	-137378.940	66363.207	1.591	
	8-13	(P)	-137377.323	66362.723	1.696	
	8-14	(P)	-137375.242	66362.059	2.184	
	8-15	(P)	-137372.915	66361.246	2.465	
	8-16	(P)	-137370.197	66360.194	2.914	
	8-17	(P)	-137365.587	66358.343	4.968	
	8-18	(C)	-137364.329	66357.834	1.357	
倍面積			511.655903			
面積			255.8279515		m ² 地積	255.82 m ²

凡例

	種類
C	コンクリート杭
B	鉄
P	プレート
N	ベンキ
W	木杭

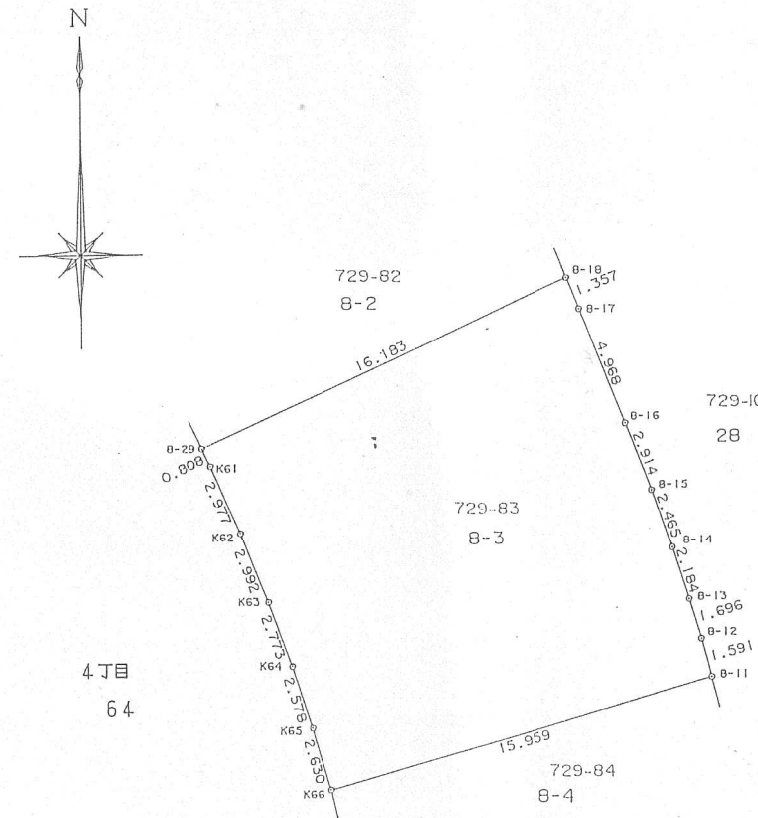

引照点	境界点	方向角	289-42-51
T.219	8-18	距離	8.031
	境界点	方向角	187-31-41
	8-11	距離	13.564

作製者

申請人

神戸市長 笹山 幸俊

縮尺

1/250