


地 番	8-4 205-334	地 積 測 量 図
土地の所在	神戸市西区月が丘二丁目	

座 標 求 積 表

地 番	NO	標 識	X	Y	辺 長	
8-4	8-7	(C)	-137682.121	66198.884	17.923	
205-334	K119	(C)	-137685.881	66195.124	5.317	
	8-8	(C)	-137692.588	66188.415	9.487	
	8-2	(C)	-137705.275	66201.126	17.959	
	8-3	(C)	-137694.785	66211.567	14.800	
倍面積			531.128214			
面 積			265.5641070 m ²		地積	265.56 m ²

C : コンクリート杭

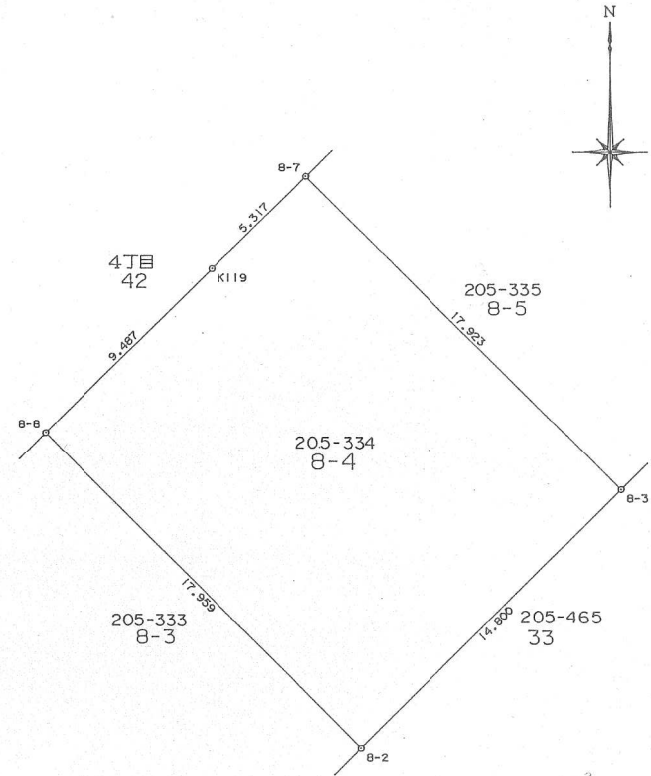

境界番号	引 照 点	距 離	角 度
	T.356	97.040	223-29-20
	T.357		
8-2	T.356	46.477	1-36-38
	T.357	50.598	358-31-15
8-7	T.356	36.464	31-09-37
	T.357	68.487	344-00-31

作 製 者		申 請 人	神戸市長 笹 山 幸 俊	縮尺	1/250
-------	--	-------	--------------	----	-------