

地番	8-4 729-84
----	---------------

土地の所在
地積測量図

土地の所在	神戸市西区月が丘三丁目
-------	-------------



引照点 T.219	境界点	方向角	187-31-41
	8-11	距離	13.564
	境界点	方向角	177-30-13
	8-2	距離	20.559

座標求積表

地番	NO	標識	X	Y	辺長	
8-4	K66	(C)	-137384.971	66348.301	15.959	
	K67	(C)	-137388.098	66349.085	3.224	
	K68	(C)	-137391.075	66349.724	3.045	
	K69	(C)	-137394.122	66350.280	3.097	
	K70	(C)	-137398.602	66352.854	5.167	
	F.1	(C)	-137398.583	66363.989	11.135	
	8-2	(C)	-137395.570	66366.638	4.012	
	8-3	(C)	-137394.663	66366.528	0.914	
	8-4	(P)	-137392.276	66366.217	2.407	
	8-5	(P)	-137390.595	66365.960	1.701	
	8-6	(P)	-137388.925	66365.640	1.700	
729-84	8-7	(P)	-137387.224	66365.280	1.739	
	8-8	(P)	-137385.564	66364.905	1.702	
	8-9	(P)	-137383.911	66364.500	1.702	
	8-10	(C)	-137382.179	66364.065	1.786	
	8-11	(C)	-137380.485	66363.617	1.752	
倍面積			499.583884			
面積			249.7919420		m ² 地積	249.79 m ²

凡例

種類	
C	コンクリート杭
B	鋳
P	プレート
N	ペンキ
W	木杭

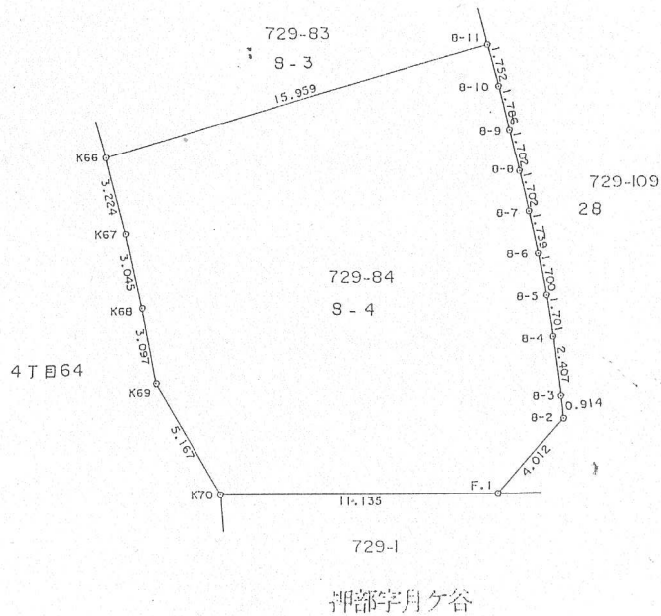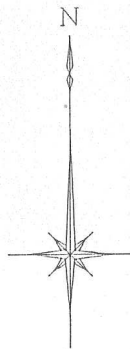

作製者

申請人

神戸市長 笹山 幸俊

縮尺

1/250