


地 番	8-5 205-335	地 積 測 量 図
土地の所在	神戸市西区月が丘二丁目	

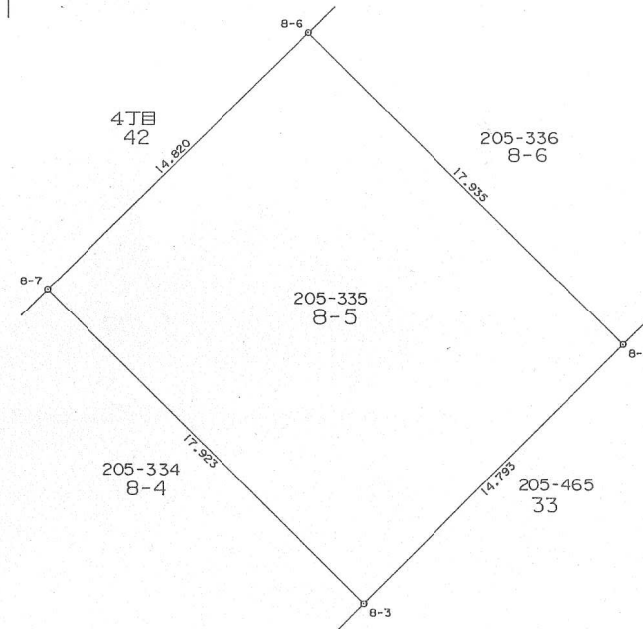

座 標 求 積 表

地 番	NO	標 識	X	Y	辺 長	
8-5	8-6	(C)	-137671.644	66209.365	17.935	
205-335	8-7	(C)	-137682.121	66198.884	14.820	
	8-3	(C)	-137694.785	66211.567	17.923	
	8-4	(C)	-137684.335	66222.038	14.793	
総面積			530.931486			
面 積			265.4657430 m ²		地積	265.46 m ²

C : コンクリート杭

境界番号	引 照 点	距 離	角 度
	T.356	97.040	223-29-20
	T.357		
8-3	T.356	31.676	1-43-11
	T.357	65.384	359-10-01
8-6	T.356	24.696	48-25-24
	T.357	82.740	347-05-54

作 製 者

申 請 人

神戸市長 笹山 幸 俊



縮尺

1/
250