
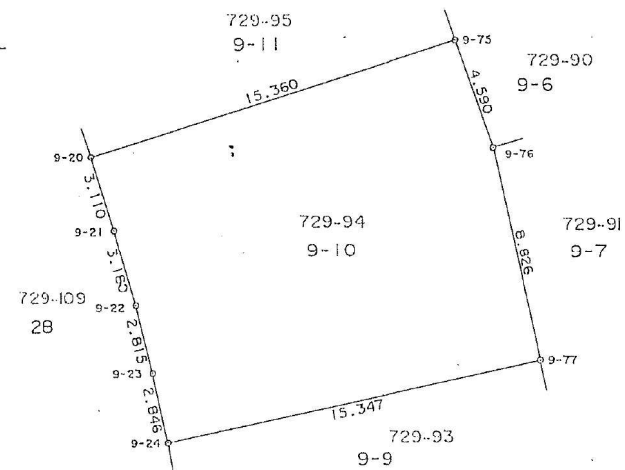


座標求積表

地番	NO	標識	X	Y	辺長
9-10	9-20	(C)	-137374.708	66368.228	15.360
	9-21	(P)	-137377.683	66369.134	3.110
729-94	9-22	(C)	-137380.744	66369.996	3.180
	9-23	(P)	-137383.482	66370.650	2.815
	9-24	(C)	-137386.263	66371.253	2.846
	9-77	(C)	-137383.040	66386.258	15.347
	9-76	(C)	-137374.414	66384.388	8.826
	9-75	(C)	-137370.081	66382.675	4.590
倍面積			390.997476		
面積			195.4987380		m ² 地積 195.49 m ²

凡例

種類
C コンクリート杭
B 鉄
P プレート
N ベンキ
W 木杭

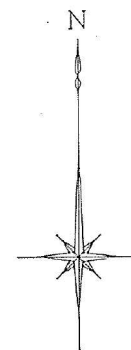

引照点	境界点	方向角	163-03-03
T.219	9-24	距離	20.098
	9-20	距離	8.177

作製者

申請人

神戸市長 笹山 幸俊

縮尺

1/250