

土地の所在

神戸市西区月が丘三丁目


座 標 求 積 表

地番	NO	標識	X	Y	辺長
9-12 729-96	9-10	(C)	-137352.603	66358.555	15.493
	9-16	(P)	-137353.337	66358.985	0.851
	9-11	(P)	-137356.062	66360.587	3.161
	9-12	(P)	-137357.819	66361.544	2.001
	9-13	(P)	-137359.367	66362.291	1.719
	9-14	(C)	-137360.549	66362.772	1.276
	9-15	(C)	-137363.485	66363.968	3.170
	9-73	(C)	-137357.269	66378.029	15.374
	9-72	(C)	-137351.738	66375.693	6.004
	9-71	(C)	-137344.793	66371.936	7.896
			倍面積	400.716516	
			面積	200.3582580	m ² 地積
					200.35 m ²

凡 例

	種 類
C	コンクリート杭
B	鋌
P	プレート
N	ベンキ
W	木杭

T.219	引照点	境界点	方向角	33-56-45
		9-72	距 離	18.443
	境界点	方向角	338-07-55	
	9-15	距 離	3.828	

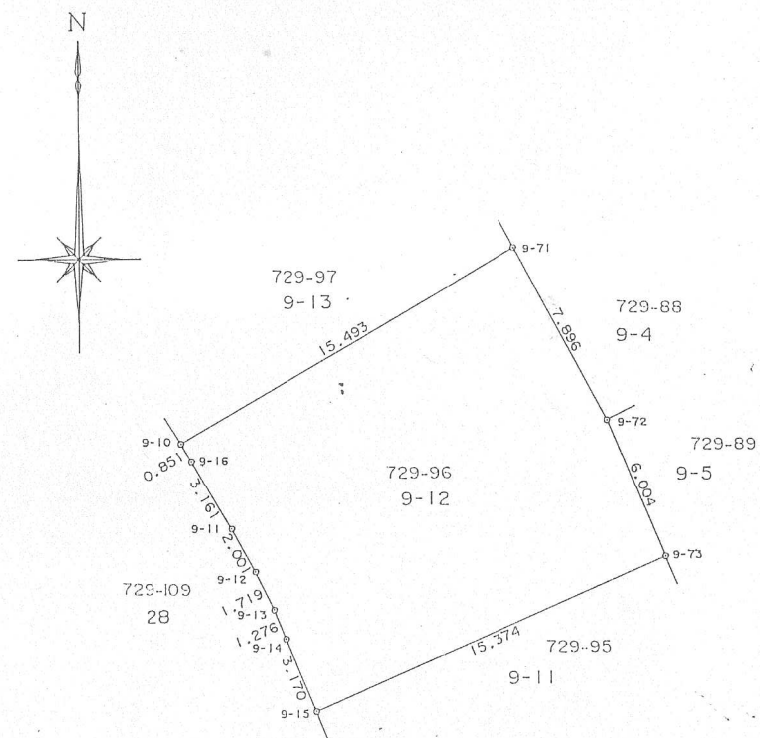

作製者

申請人

神戸市長 笹山幸俊

縮尺

$$\begin{array}{r} 1 \\ \hline 250 \end{array}$$