
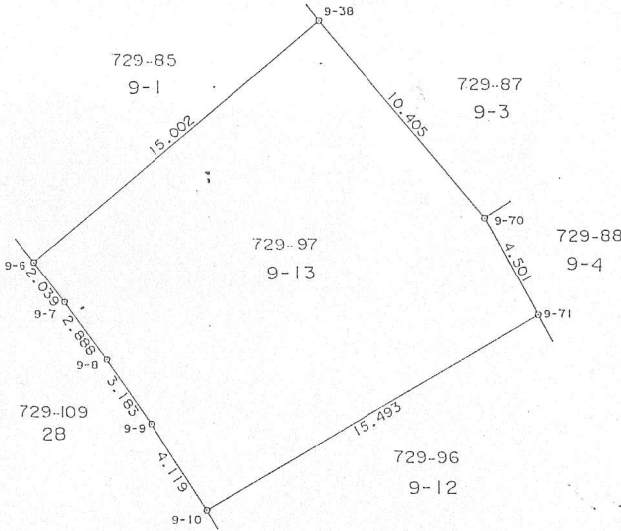


座 標 求 積 表

地 番	NO	標 識	X	Y	辺 長	
9-13	9-6	(C)	-137342.509	66351.664	15.002	
	9-7	(P)	-137344.133	66352.897	2.039	
729-97	9-8	(P)	-137346.481	66354.578	2.888	
	9-9	(P)	-137349.118	66356.360	3.183	
	9-10	(C)	-137352.603	66358.555	4.119	
	9-71	(C)	-137344.793	66371.936	15.493	
	9-70	(C)	-137340.836	66369.791	4.501	
	9-38	(C)	-137332.839	66363.134	10.405	
倍面積			417.672369			
直 積			208.8361845		m' 地積	208.83 m'

凡 例

種 類	
C	コンクリート杭
B	鋌
P	プレート
N	ベンキ
W	木 杭

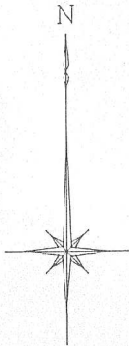

引照点	境界点	方向角	356-13-09
	9-38	距 離	34.274
	境界点	方向角	9-31-34
	9-70	距 離	26.568

作 製 者

申 請 人

神戸市長 笹山 幸俊



縮尺

1 / 250