


土地所存図
地積測量図

地番
9-1 729-85

土地の所在
神戸市西区月が丘三丁目

座 標 求 積 表						
地 番	NO	標 識	X	Y	辺 長	
9-1 729-85	9-1	(C)	-137332.358	66342.767	15.461	
	9-4	(C)	-137339.705	66349.370	9.878	
	9-5	(P)	-137341.202	66350.627	1.955	
	9-6	(C)	-137342.509	66351.664	1.668	
	9-38	(C)	-137332.039	66363.134	15.002	
	9-69	(C)	-137332.219	66362.628	0.800	
	9-2	(C)	-137322.028	66354.270	13.180	
倍面積			416.664023			
面 積			208.3320115 m'		地積 208.33 m'	

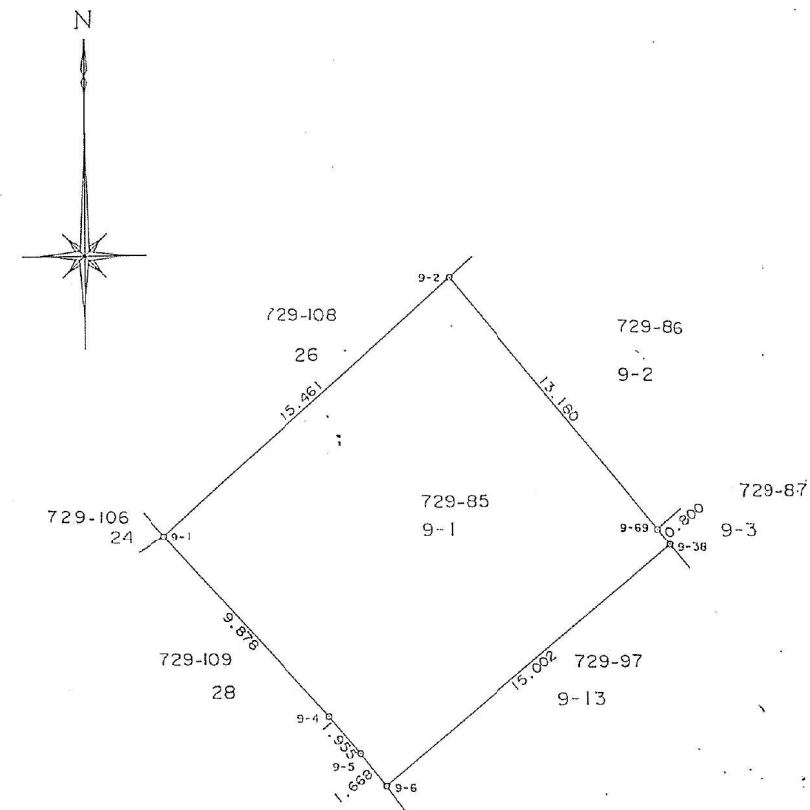

凡 例	
種 類	
C	コンクリート杭
B	鋸
P	プレート
N	ベンキ
W	木 杭

引照点	境界点	方向角	346-07-04
9-2	距 離	46.364	
T.219	境界点	方向角	355-27-29
9-69	距 離	34.929	

作 製 者

申 請 人
神戸市長 笹山 幸俊

縮尺
1/250