


地番	9-2 205-338	地積測量図
土地の所在	神戸市西区月が丘二丁目	

座標求積表

地番	NO	標識	X	Y	辺長	
9-2	9-8	(C)	-137639.266	66241.744	17.956	
205-338	9-9	(C)	-137648.821	66232.194	13.509	
	9-2	(C)	-137661.493	66244.899	17.944	
	9-3	(C)	-137651.959	66254.445	13.492	
倍面積			484.672587			
面積			242.3362935		m ² 地積	242.33 m ²

C:コンクリート杭

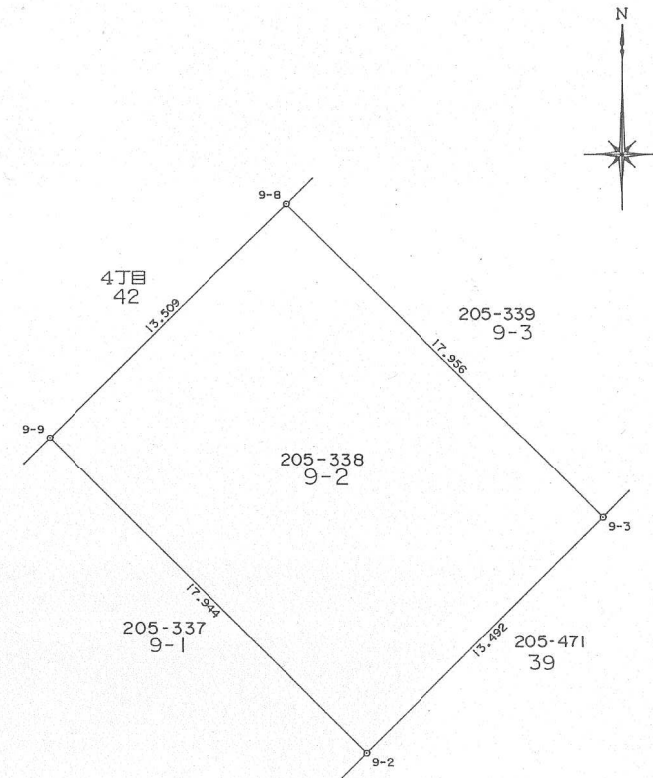

境界番号	引照点	距離	角度
	T.355	55.004	232-31-17
	T.356		
9-3	T.355	26.619	8-20-47
	T.356	28.926	352-19-23
9-9	T.355	46.551	25-17-57
	T.356	23.719	302-59-53

作製者

申請人

神戸市長 笹山 幸 俊

縮尺

1/250