


地番	9-3 205-339	地積測量図
土地の所在	神戸市西区月が丘二丁目	

座 標 求 積 表						
地番	NO	標識	X	Y	辺長	
9-3	9-7	(C)	-137629.734	66251.269	17.950	
205-339	9-8	(C)	-137639.266	66241.744	13.475	
	9-3	(C)	-137651.959	66254.445	17.956	
	9-4	(C)	-137642.405	66263.983	13.500	
估面積			484.292311			
面積			242.1461555 m ²		地積	242.14 m ²

C:コンクリート杭

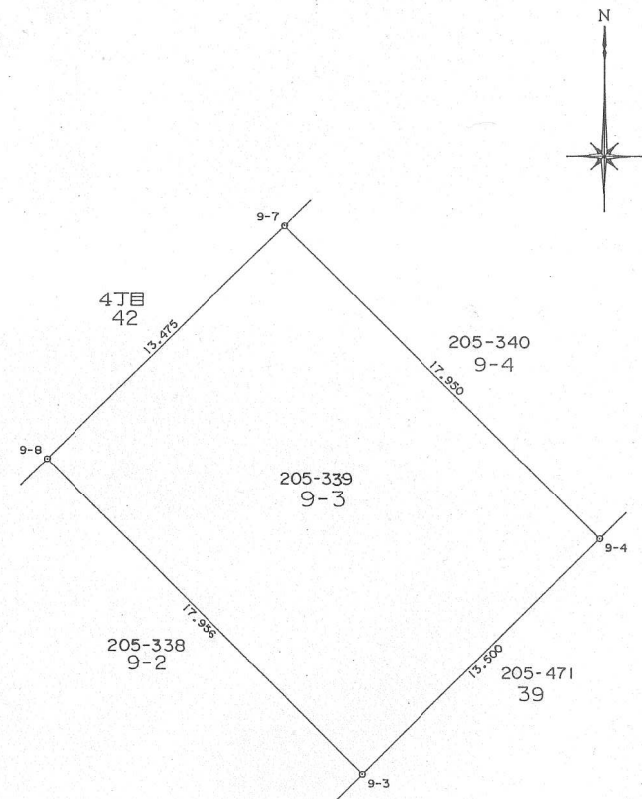

境界番号	引照点	距離	角度
	T.355	55.004	232-31-17
	T.356		
9-4	T.355	14.130	23-32-05
	T.356	42.426	352-21-26
9-8	T.355	35.954	37-03-17
	T.356	34.082	320-31-50

作製者		申請人	神戸市長 笹山 幸俊	縮尺	1/250
-----	--	-----	------------	----	-------