


座標求積表

地番	NO	標識	X	Y	辺長	
9-3729-87	9-69	(C)	-137332.219	66362.628	16.109	
	9-38	(C)	-137332.839	66363.134	0.800	
	9-70	(C)	-137340.836	66369.791	10.405	
	9-47	(C)	-137332.817	66382.878	15.348	
	9-46	(P)	-137331.404	66382.000	1.664	
	9-45	(P)	-137328.752	66380.219	3.195	
	9-44	(C)	-137328.224	66379.861	0.638	
	9-43	(P)	-137326.144	66378.332	2.582	
	9-42	(P)	-137324.107	66376.776	2.563	
	9-41	(C)	-137321.592	66374.735	3.239	
倍面積			397.268688			
面積			198.6343440		m'地積	198.63 m'

凡例

	種類
C	コンクリート杭
B	鉋
P	プレート
N	ペンキ
W	木杭

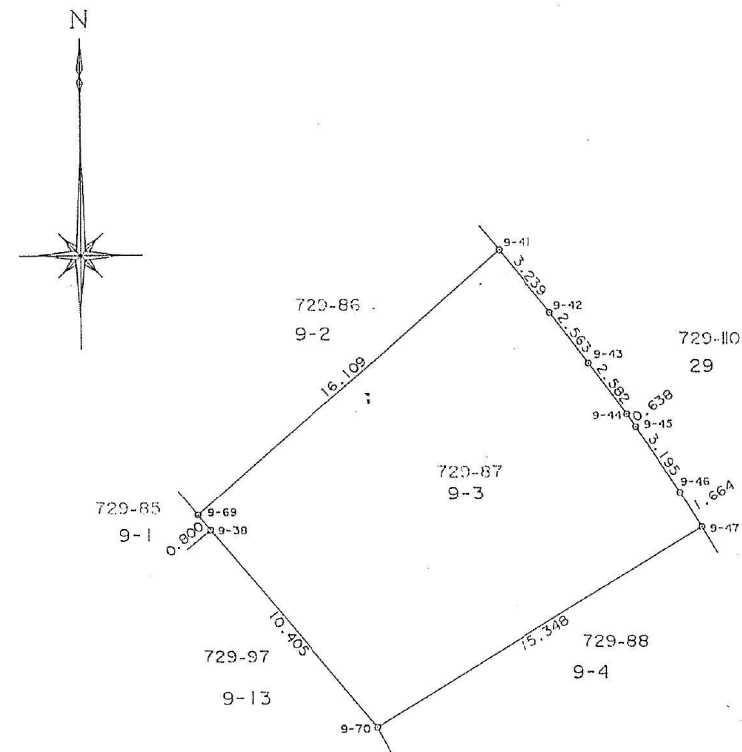

引照点 T.219	境界点	方向角	356-13-09
	9-38	距離	34.274
	境界点	方向角	9-31-34
	9-70	距離	26.568

作製者

申請人

神戸市長 笹山 幸俊

縮尺

1/250