


地番	9-4 205-340	地積測量図
土地の所在	神戸市西区月が丘二丁目	

座標求積表

地番	NO	標識	X	Y	辺長	
9-4	K115	(C)	-137621.564	66262.220	13.132	
205-340	K116	(C)	-137623.331	66257.669	4.882	
	9-7	(C)	-137629.734	66251.269	9.053	
	9-4	(C)	-137642.405	66263.983	17.950	
	9-5	(C)	-137634.842	66271.527	10.682	
	9-6	(C)	-137630.840	66271.515	4.002	
倍面積			468.110105			
面積			234.0550525	m ²	地積	234.05 m ²

C:コンクリート杭

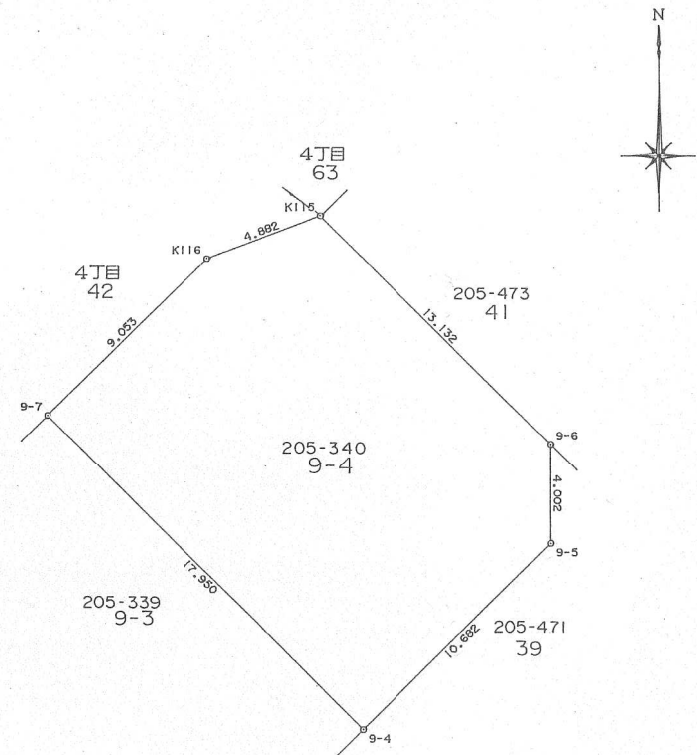

境界番号	引照点	距離	角度
	T.355	38.841	37-08-38
	T.354		
9-7	T.355	28.005	252-10-39
	T.354	54.395	29-21-01
9-6	T.355	10.237	285-42-31
	T.354	37.391	15-16-54

作製者

申請人

神戸市長 笹山 幸俊

縮尺

1/250