
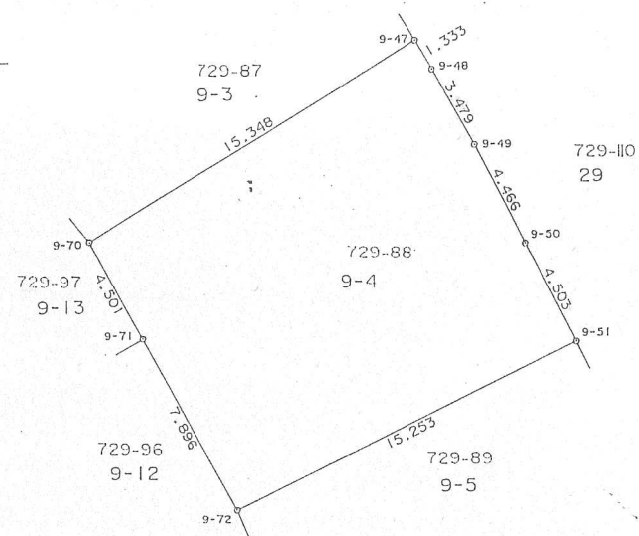


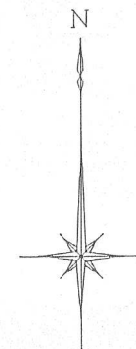

座標求積表

地番	NO	標識	X	Y	辺長	
9-4	9-70	(C)	-137340.836	66369.791	15.348	
	9-71	(C)	-137344.793	66371.936	4.501	
729-88	9-72	(C)	-137351.738	66375.693	7.896	
	9-51	(C)	-137344.972	66389.363	15.253	
	9-50	(P)	-137340.958	66387.323	4.503	
	9-49	(C)	-137336.990	66385.274	4.466	
	9-48	(P)	-137333.960	66383.564	3.479	
	9-47	(C)	-137332.817	66382.878	1.333	
			倍面積	402.323887		
			面積	201.1619435	m ² 地積	201.16 m ²

凡例

種類	
C	コンクリート杭
B	鋳
P	プレート
N	ベンキ
W	木杭

引照点	境界点	方向角	9-31-34
T.219	9-70	距離	26.568
	境界点	方向角	33-56-45
	9-72	距離	18.443

作製者

申請人

神戸市長 笹山 幸俊

縮尺

1/250