

土地の所在

神戸市西区月が丘三丁目


座 標 求 積 表

地 番	NO	標 識	X	Y	辺 長	
9-5 729-89	9-72	(C)	-137351.738	66375.693	15.253	
	9-73	(C)	-137357.269	66378.029	6.004	
	9-74	(C)	-137362.807	66380.367	6.011	
	9-54	(C)	-137357.285	66394.895	15.542	
	9-53	(P)	-137354.018	66393.562	3.528	
	9-52	(P)	-137349.524	66391.589	4.908	
	9-51	(C)	-137344.972	66389.363	5.067	
			倍面積	395.045555		
			面 積	197.5227775	m ² 地積	197.52 m ²

凡 例

	種 類
C	コンクリート杭
B	鋌
P	プレート
N	ペンキ
W	木 杭

引照点 T. 219	境界点 方向角	33-56-45
	9-72 距 離	18.443
	境界点 方向角	74-13-16
	9-74 距 離	15.559

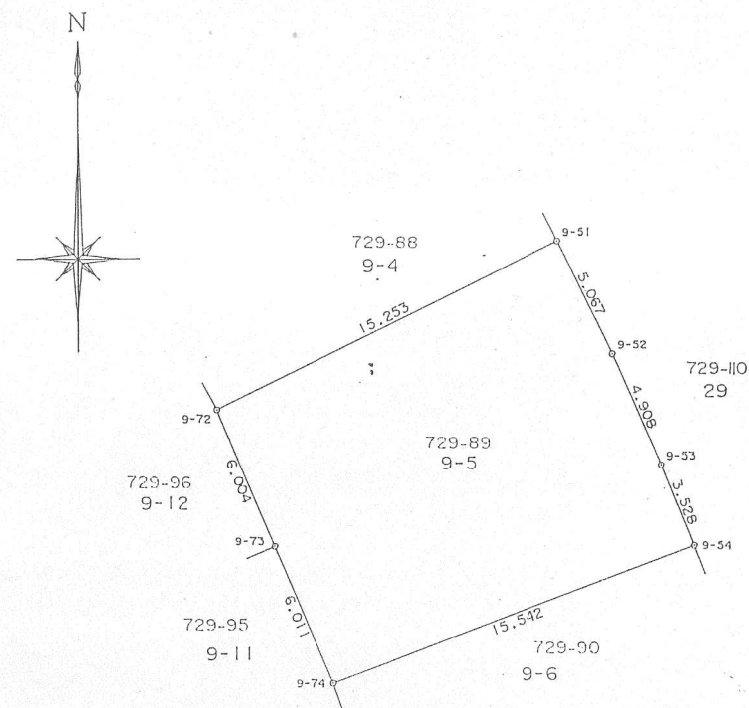

作製者

申請人

神戸市長 笹山幸俊

縮尺

$$\begin{array}{r} 1 \\ \hline 250 \end{array}$$