


座標求積表

地番	NO	標識	X	Y	辺長	
9-6	9-74	(C)	-137362.807	66380.367	15.542	
	9-75	(C)	-137370.081	66382.875	7.694	
729-90	9-76	(C)	-137374.414	66384.388	4.590	
	9-59	(C)	-137370.079	66399.204	15.437	
	9-58	(C)	-137367.327	66398.402	2.866	
	9-57	(C)	-137363.366	66397.115	4.165	
	9-56	(P)	-137360.984	66396.293	2.520	
	9-55	(P)	-137358.630	66395.414	2.513	
	9-54	(C)	-137357.285	66394.895	1.442	
	倍面積		402.097957			
	面積		201.0489785		m ² 地積	201.04 m ²

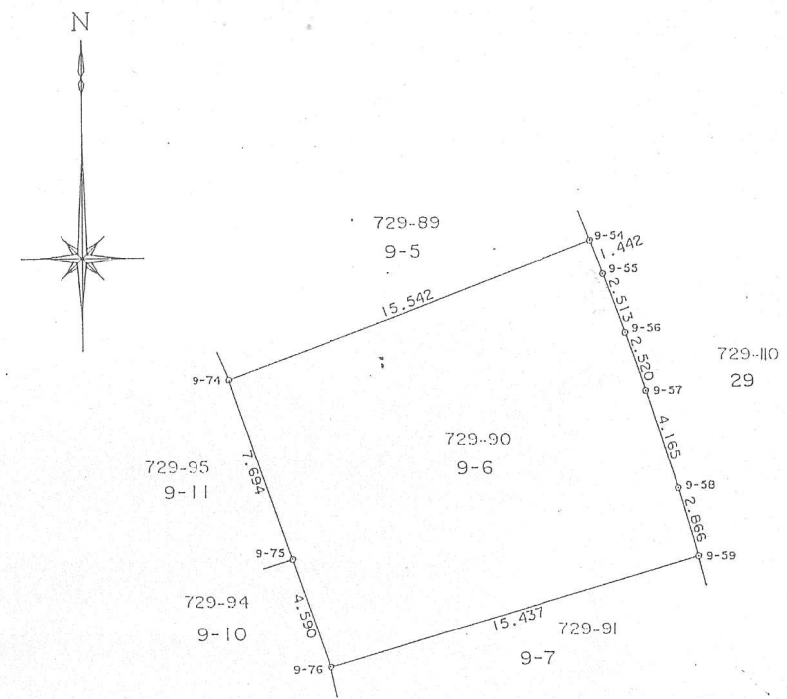

凡例


種	類
C	コンクリート杭
B	鉋
P	プレート
N	ハンキ
W	木杭

引照点	境界点	方向角	74-13-16
T.219	9-74	距離	15.559
	9-76	距離	20.376

作製者

申請人

神戸市長 笹山 幸俊

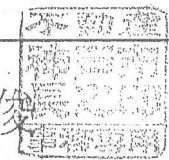

縮尺

1/250