
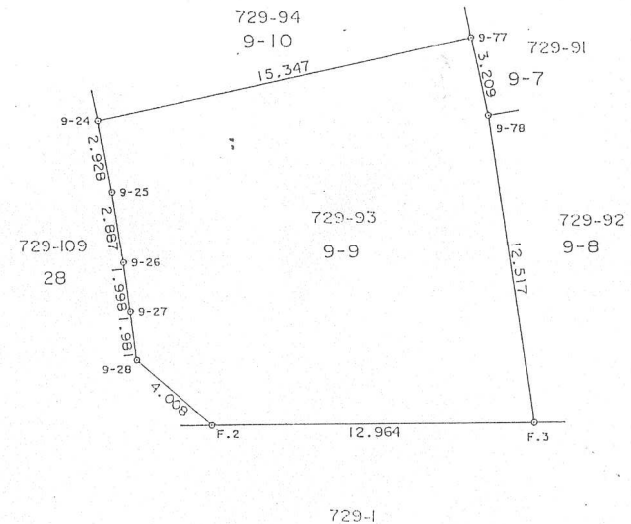


座標求積表

地番	NO	標識	X	Y	辺長	
9-9	9-24	(C)	-137386.263	66371.253	15.347	
	9-25	(C)	-137389.142	66371.788	2.928	
729-93	9-26	(P)	-137391.995	66372.231	2.887	
	9-27	(C)	-137393.975	66372.501	1.998	
	9-28	(C)	-137395.941	66372.742	1.981	
	F.2	(C)	-137398.590	66375.750	4.008	
	F.3	(C)	-137398.567	66388.714	12.964	
	9-78	(C)	-137386.176	66386.940	12.517	
	9-77	(C)	-137383.040	66386.258	3.209	
倍面積			427.628709			
面積			213.8143545		m ² 地積	213.81 m ²

凡例

種類
C コンクリート杭
B 鉄
P プレート
N ベンキ
W 木杭

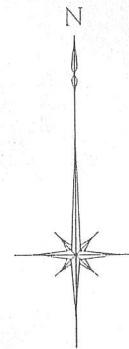

谷ヶ月字部押

T.219	境界点	方向角	143-30-43
	F.3	距離	39.216
	境界点	方向角	163-03-03
	9-24	距離	20.098

作製者

申請人

神戸市長 笹山 幸俊

縮尺

1/250