
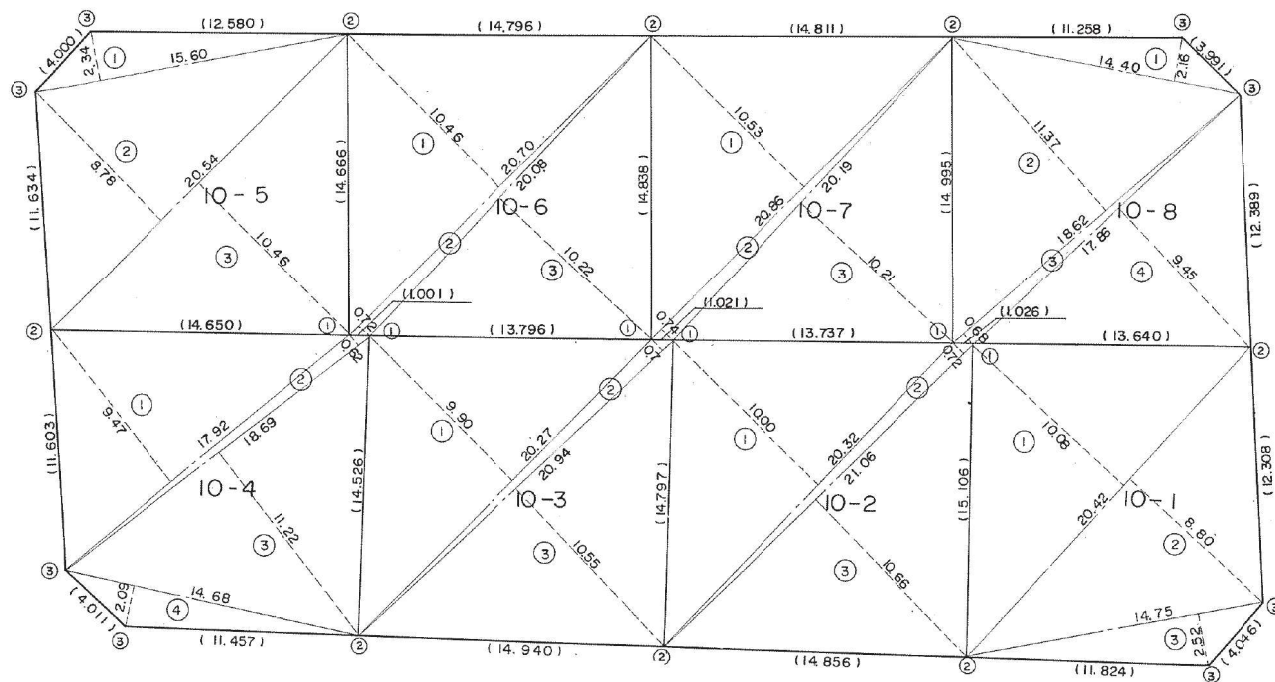


土地所 在 図
地 積 測 量 図

地 番 10-1~10-8

土地の所在 須磨区神の谷2丁目

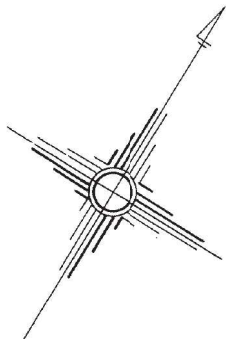

作製者

申請人

神戸市長 宮崎辰雄

縮尺

1

300

地 番	10-1~10-8
-----	-----------

土 地 所 在 図
地 積 測 量 図

土地の所在	須磨区神の谷2丁目
-------	-----------

10-1			
1	20.42	10.08	205.8336
2	20.42	8.80	179.6960
3	14.75	2.52	37.1700
計			422.6996
1/2			211.34
10-2			
NO	底 辺	高 サ	倍 面 積
1	20.32	10.00	203.2000
2	21.06	0.72	15.1632
3	21.06	10.66	224.4996
計			442.8628
1/2			221.43
10-3			
1	20.27	9.90	200.6730
2	20.94	0.71	14.8674
3	20.94	10.55	220.9170
計			436.4574
1/2			218.22
10-4			
1	17.92	9.47	169.7024
2	18.69	0.62	11.5878
3	18.69	11.22	209.7018
4	14.68	2.09	30.6812
計			421.6732
1/2			210.83

10-5			
1	15.60	2.34	36.5040
2	20.54	8.78	180.3412
3	20.54	10.46	214.8484
計			431.6936
1/2			215.84
10-6			
1	20.70	10.46	216.5220
2	20.70	0.72	14.9040
3	20.08	10.22	205.2176
計			436.6436
1/2			218.32
10-7			
1	20.86	10.53	219.6558
2	20.86	0.74	15.4364
3	20.19	10.21	206.1399
計			441.2321
1/2			220.61
10-8			
NO	底 辺	高 サ	倍 面 積
1	14.40	2.16	31.1040
2	18.62	11.37	211.7094
3	18.62	0.68	12.6616
4	17.86	9.45	168.7770
計			424.2520
1/2			212.12