
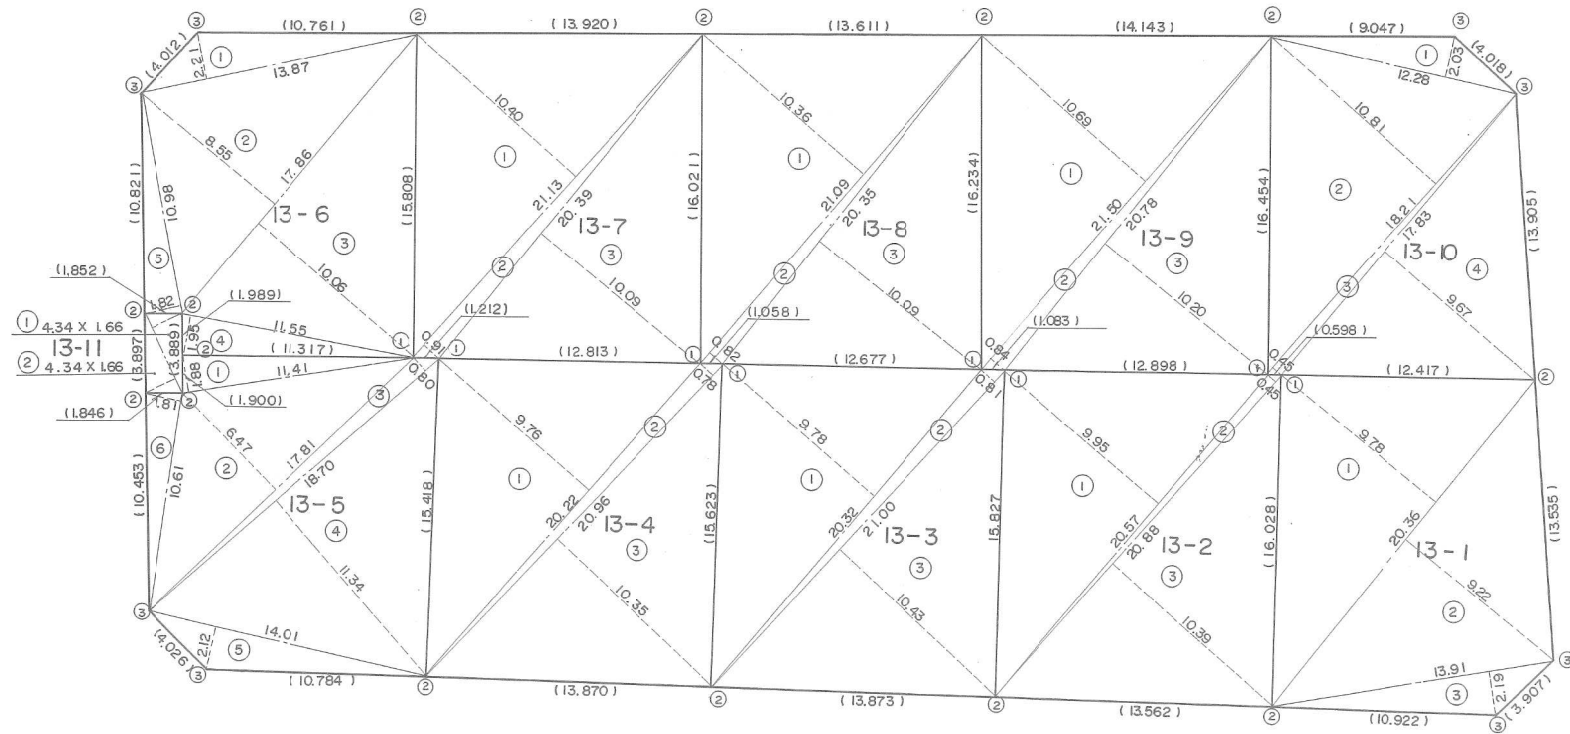


地番 13-1~13-11

土地の所在 須磨区神の谷2丁目

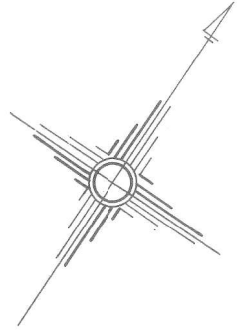

作製者

申請人

神戸市長 宮崎辰雄

縮尺

1

300

土 地 所 在 図  
地 積 測 量 図

|       |            |
|-------|------------|
| 地 番   | 13-1~13-11 |
| 土地の所在 | 須磨区神の谷2丁目  |

|      |       |       |          |
|------|-------|-------|----------|
| 13-1 |       |       |          |
| 1    | 20.36 | 9.78  | 199.1208 |
| 2    | 20.36 | 9.22  | 187.7192 |
| 3    | 13.91 | 2.19  | 30.4629  |
| 計    |       |       | 417.3029 |
| 1/2  |       |       | 208.65   |
| 13-2 |       |       |          |
| NO   | 底 辺   | 高 サ   | 倍 面 積    |
| 1    | 20.57 | 9.95  | 204.6715 |
| 2    | 20.88 | 0.45  | 9.3960   |
| 3    | 20.88 | 10.39 | 216.9432 |
| 計    |       |       | 431.0107 |
| 1/2  |       |       | 215.50   |
| 13-3 |       |       |          |
| 1    | 20.32 | 9.78  | 198.7296 |
| 2    | 21.00 | 0.81  | 17.0100  |
| 3    | 21.00 | 10.43 | 219.0300 |
| 計    |       |       | 434.7696 |
| 1/2  |       |       | 217.38   |
| 13-4 |       |       |          |
| 1    | 20.22 | 9.76  | 197.3472 |
| 2    | 20.96 | 0.78  | 16.3488  |
| 3    | 20.96 | 10.35 | 216.9360 |
| 計    |       |       | 430.6320 |
| 1/2  |       |       | 215.31   |

|      |       |       |          |
|------|-------|-------|----------|
| 13-5 |       |       |          |
| 1    | 11.41 | 1.88  | 21.4508  |
| 2    | 17.81 | 6.47  | 115.2307 |
| 3    | 18.70 | 0.80  | 14.9600  |
| 4    | 18.70 | 11.34 | 212.0580 |
| 5    | 14.01 | 2.12  | 29.7012  |
| 6    | 10.61 | 1.81  | 19.2041  |
| 計    |       |       | 412.6048 |
| 1/2  |       |       | 206.30   |
| 13-6 |       |       |          |
| 1    | 13.87 | 2.21  | 30.6527  |
| 2    | 17.86 | 8.55  | 152.7030 |
| 3    | 17.86 | 10.06 | 179.6716 |
| 4    | 11.55 | 1.95  | 22.5225  |
| 5    | 10.98 | 1.82  | 19.9836  |
| 計    |       |       | 405.5334 |
| 1/2  |       |       | 202.76   |
| 13-7 |       |       |          |
| NO   | 底 辺   | 高 サ   | 倍 面 積    |
| 1    | 21.13 | 10.40 | 219.7520 |
| 2    | 21.13 | 0.91  | 19.2283  |
| 3    | 20.39 | 10.09 | 205.7351 |
| 計    |       |       | 444.7154 |
| 1/2  |       |       | 222.35   |

|                |       |       |          |
|----------------|-------|-------|----------|
| 13-8           |       |       |          |
| 1              | 21.09 | 10.36 | 218.4924 |
| 2              | 21.09 | 0.82  | 17.2938  |
| 3              | 20.35 | 10.09 | 205.3315 |
| 計              |       |       | 441.1177 |
| 1/2            |       |       | 220.55   |
| 13-9           |       |       |          |
| 1              | 21.50 | 10.69 | 229.8350 |
| 2              | 21.50 | 0.84  | 18.0600  |
| 3              | 20.78 | 10.20 | 211.9560 |
| 計              |       |       | 459.8510 |
| 1/2            |       |       | 229.92   |
| 13-10          |       |       |          |
| 1              | 12.28 | 2.03  | 24.9284  |
| 2              | 18.21 | 10.81 | 196.8501 |
| 3              | 18.21 | 0.45  | 8.1945   |
| 4              | 17.83 | 9.67  | 172.4161 |
| 計              |       |       | 402.3891 |
| 1/2            |       |       | 201.19   |
| ゴミステーション 13-11 |       |       |          |
| 1              | 4.34  | 1.66  | 7.2044   |
| 2              | 4.34  | 1.66  | 7.2044   |
| 計              |       |       | 14.4088  |
| 1/2            |       |       | 7.20     |

作 製 者

申請人

神戸市長 宮 崎 辰 雄

縮 尺

1