
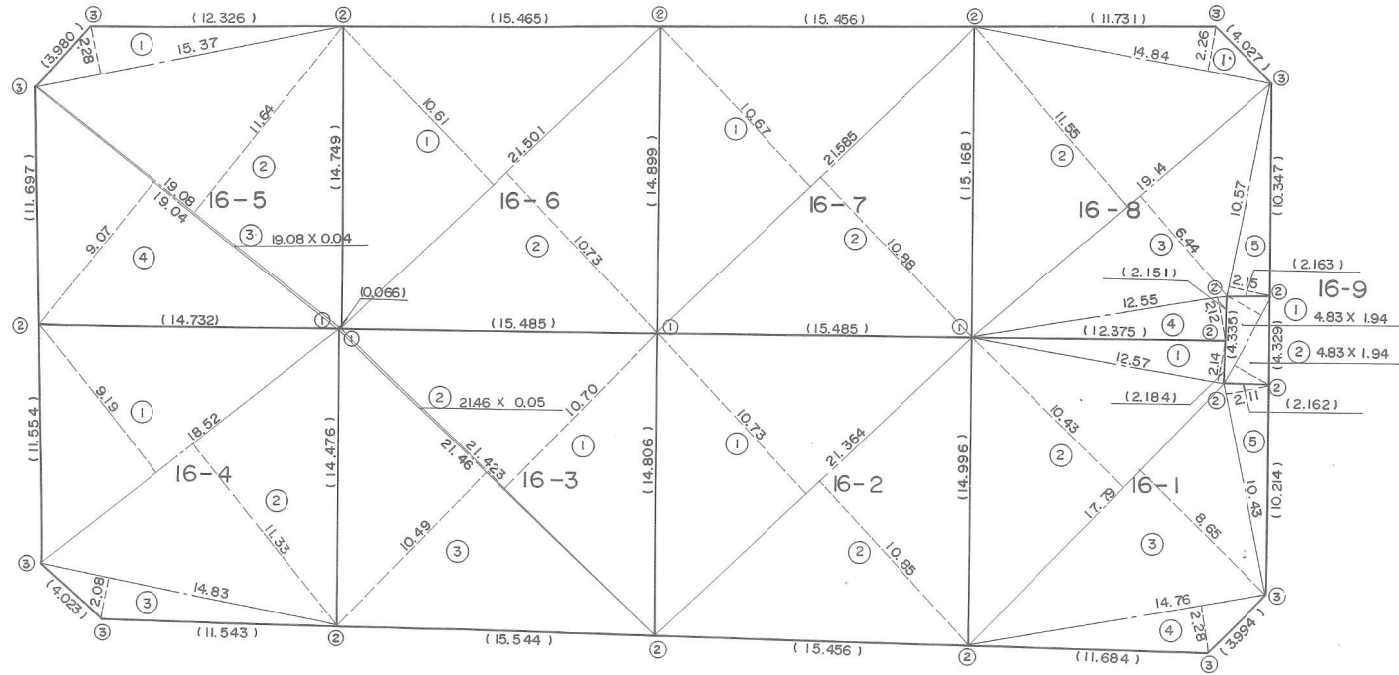


土地所在図
土地積測量図

地番 16-1~16-9

土地の所在 須磨区神の谷2丁目

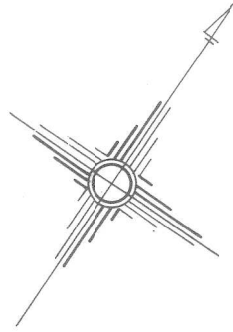

作製者

申請人

神戸市長 宮崎辰雄

縮尺

1/300

地 番 16-1~16-9

土地の所在 須磨区神の谷2丁目

16-1			
1	12.57	2.14	26.8998
2	17.79	10.43	185.5497
3	17.79	8.65	153.8835
4	14.76	2.28	33.6528
5	10.43	2.11	22.0073
計			421.9931
1/2			210.99
16-2			
1	21.364	10.73	229.23572
2	21.364	10.85	231.79940
計			461.03512
1/2			230.51
16-3			
NO	底 辺	高 サ	倍 面 積
1	21.423	10.70	229.22610
2	21.46	0.05	1.0730
3	21.46	10.49	225.1154
計			455.4145
1/2			227.70
16-4			
1	18.52	9.19	170.1988
2	18.52	11.33	209.8316
3	14.83	2.08	30.8464
計			410.8768
1/2			205.43

16-5			
1	15.37	2.28	35.0436
2	19.08	11.64	222.0912
3	19.08	0.04	0.7632
4	19.04	9.07	172.6928
計			430.5908
1/2			215.29
16-6			
1	21.501	10.61	228.12561
2	21.501	10.73	230.70573
計			458.83134
1/2			229.41
16-7			
1	21.585	10.67	230.31195
2	21.585	10.88	234.84480
計			465.15675
1/2			232.57
16-8			
1	14.84	2.26	33.5384
2	19.14	11.55	221.0670
3	19.14	6.44	123.2616
4	12.55	2.12	26.6060
5	10.57	2.15	22.7255
計			427.1985
1/2			213.59
ゴミステーション 16-9			
NO	底 辺	高 サ	倍 面 積
1	4.83	1.94	9.3702
2	4.83	1.94	9.3702
計			18.7404
1/2			9.37