
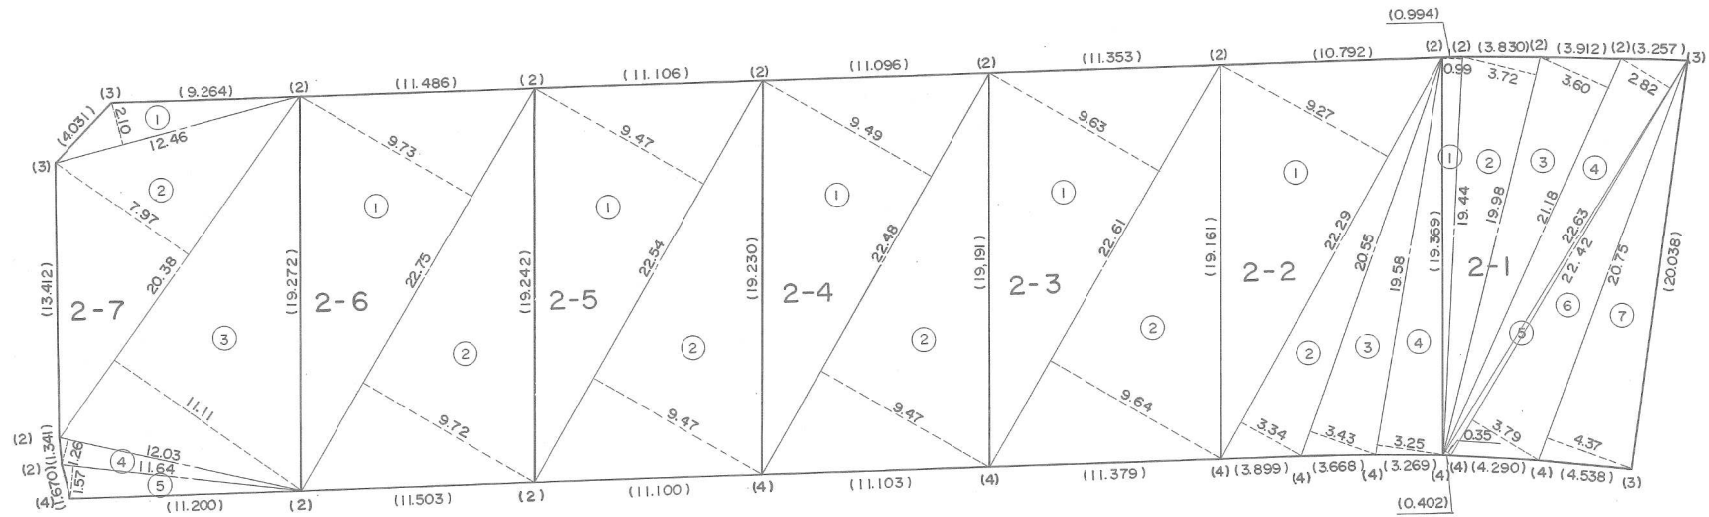


土地所在図
地積測量図

地番	2-1~2-7
土地の所在	須磨区神の谷7丁目

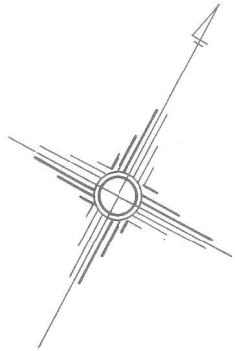

作製者

申請人

神戸市長 宮崎辰雄

縮尺

1

300

土 地 所 在 図
地 積 測 量 図

地 番	2-1~2-7
土地の所在	須磨区神の谷7丁目

2-1			
NO	底 辺	高 サ	倍 面 積
1	19.44	0.99	19.2456
2	19.98	3.72	74.3256
3	21.18	3.60	76.2480
4	22.63	2.82	63.8166
5	22.63	0.35	7.9205
6	22.42	3.79	84.9718
7	20.75	4.37	90.6775
計			417.2056
1/2			208.60
2-2			
1	22.29	9.27	206.6283
2	22.29	3.34	74.4486
3	20.55	3.43	70.4865
4	19.58	3.25	63.6350
計			415.1984
1/2			207.59
2-3			
1	22.61	9.63	217.7343
2	22.61	9.64	217.9604
計			435.6947
1/2			217.84

2-4			
1	22.48	9.49	213.3352
2	22.48	9.47	212.8856
計			426.2208
1/2			213.11
2-5			
1	22.54	9.47	213.4538
2	22.54	9.47	213.4538
計			426.9076
1/2			213.45
2-6			
1	22.75	9.73	221.3575
2	22.75	9.72	221.1300
計			442.4875
1/2			221.24
2-7			
1	12.46	2.10	26.1660
2	20.38	7.97	162.4286
3	20.38	11.11	226.4218
4	12.03	1.26	15.1578
5	11.64	1.57	18.2748
計			448.4490
1/2			224.22

作 製 者

申請人

神戸市長 宮 崎 辰 雄

縮 尺

1