
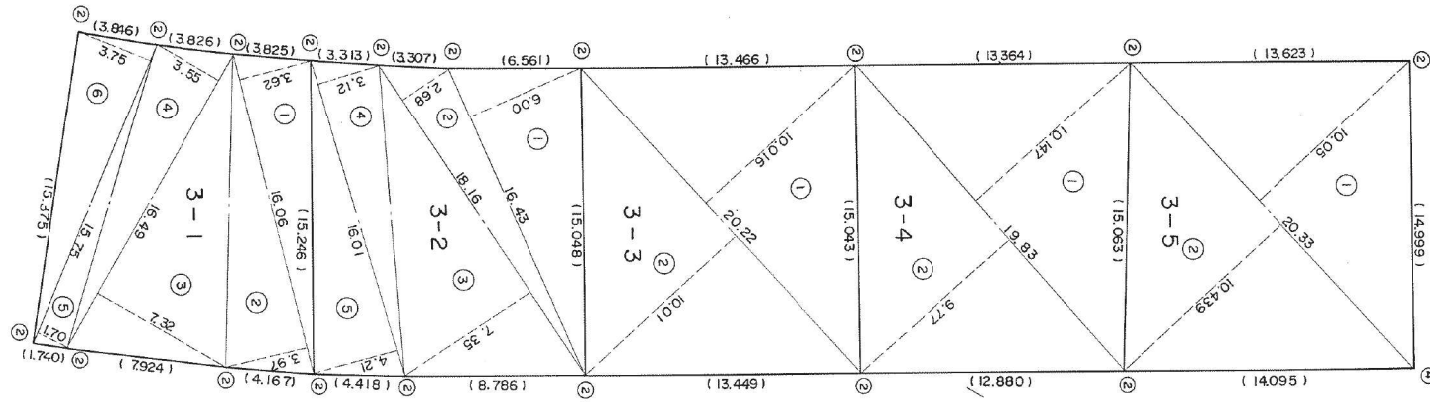


土地所在図
地積測量図

地番	3-1~3-5
土地の所在	須磨区神の谷5丁目

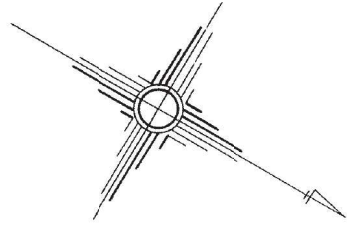

作製者

申請人

神戸市長 宮崎辰雄

縮尺

1

300

地 番	3-1~3-5
-----	---------

土 地 所 在 図
地 積 測 量 図

土地の所在	須磨区神の谷5丁目
-------	-----------

3-1			
NO	底 辺	高 サ	倍 面 積
1	16.06	3.62	58.1372
2	16.06	3.97	63.7582
3	16.49	7.32	120.7068
4	16.49	3.55	58.5395
5	15.75	1.70	26.7750
6	15.75	3.75	59.0625
計			386.9792
1/2			193.48
3-2			
1	16.43	6.00	98.5800
2	18.16	2.68	48.6688
3	18.16	7.35	133.4760
4	16.01	3.12	49.9512
5	16.01	4.21	67.4021
計			398.0781
1/2			199.03

3-3			
1	20.22	10.016	202.52352
2	20.22	10.01	202.4022
計			404.92572
1/2			202.46
3-4			
1	19.83	10.147	201.21501
2	19.83	9.77	193.7391
計			394.95411
1/2			197.47
3-5			
1	20.33	10.05	204.3165
2	20.33	10.439	212.22487
計			416.54137
1/2			208.27

作 製 者	
-------	--

申請人	神戸市長 宮 崎 辰 雄
-----	--------------

縮 尺	1
-----	---