



土地所在図
地積測量図

地 番

5-1~5-8

土地の所在

須磨区神の谷2丁目

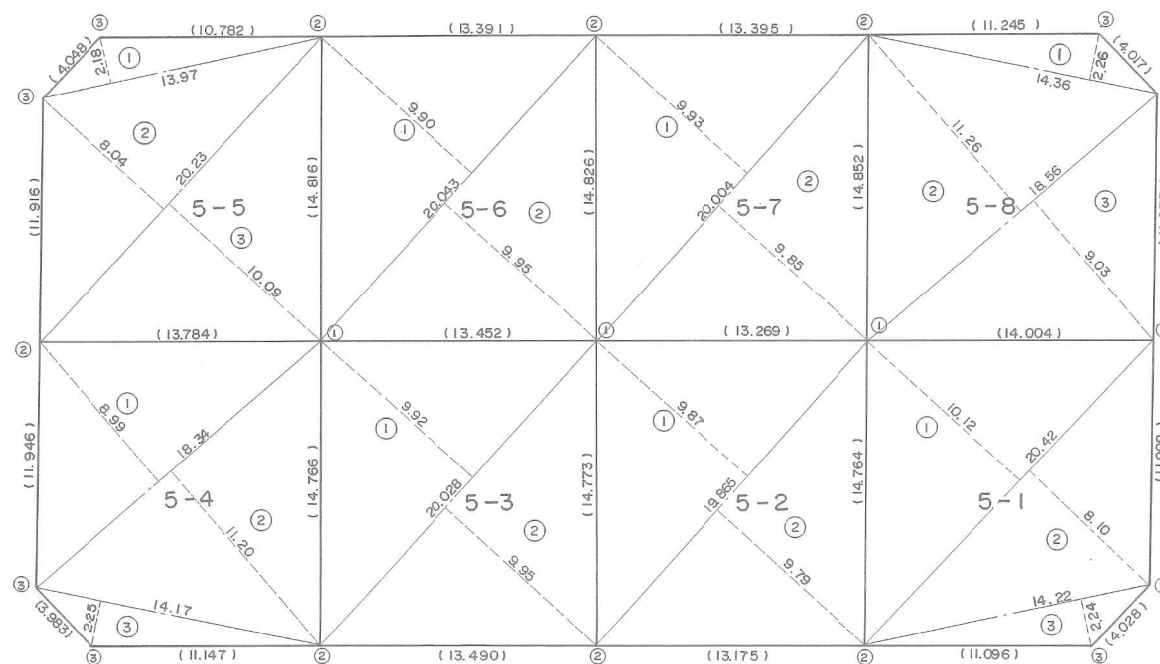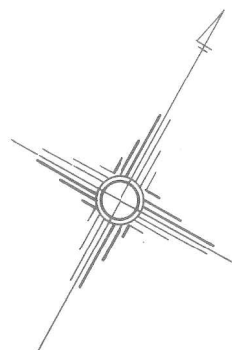

作製者

申請人

神戸市長 宮崎辰雄

縮尺

1

300

土 地 所 在 図
地 積 測 量 図

地 番 5-1~5-8

土地の所在 須磨区神の谷2丁目

5-1			
NO	底 辺	高 サ	倍 面 積
1	20.42	10.12	206.6504
2	20.42	8.10	165.4020
3	14.22	2.24	31.8528
計			403.9052
1/2			201.95
5-2			
1	19.865	9.87	196.06755
2	19.865	9.79	194.47835
計			390.5459
1/2			195.27
5-3			
1	20.028	9.92	198.67776
2	20.028	9.95	199.27860
計			397.95636
1/2			198.97
5-4			
1	18.34	8.99	164.8766
2	18.34	11.20	205.4080
3	14.17	2.25	31.8825
計			402.1671
1/2			201.08

5-5			
1	13.97	2.18	30.4546
2	20.23	8.04	162.6492
3	20.23	10.09	204.1207
計			397.2245
1/2			198.61
5-6			
1	20.043	9.90	198.42570
2	20.043	9.95	199.42785
計			397.85355
1/2			198.92
5-7			
1	20.004	9.93	198.63972
2	20.004	9.85	197.03940
計			395.67912
1/2			197.83
5-8			
1	14.36	2.26	32.4536
2	18.56	11.26	208.9856
3	18.56	9.03	167.5968
計			409.0360
1/2			204.51

作 製 者

申請人

神戸市長 宮 崎 辰 雄

縮 尺

1