
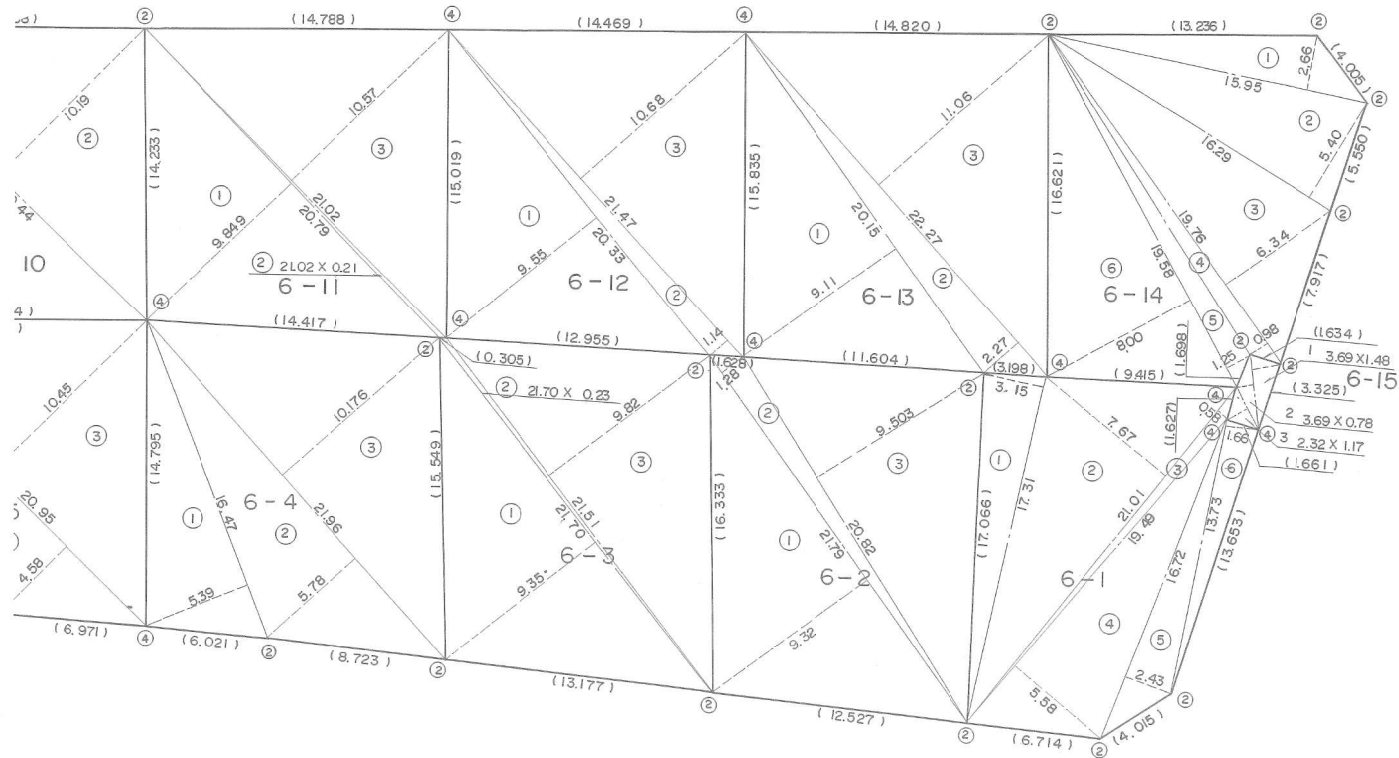


土地所在図
地積測量図

地番	6-1~6-4 6-11~6-15
土地の所在	須磨区神の谷5丁目

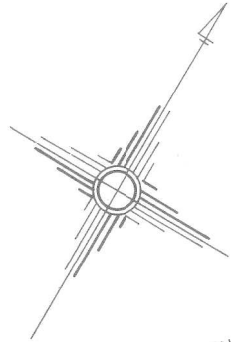

作製者

申請人

神戸市長 宮崎辰雄

縮尺

1

300

地 番

6-1~6-4
6-11~6-15

土 地 所 在 図
地 積 測 量 図

土地の所在

須磨区神の谷5丁目

6-1			
NO.	底 辺	高 サ	倍 面 積
1	17.31	3.15	54.5265
2	21.01	7.67	161.1467
3	21.01	0.58	12.1858
4	19.49	5.58	108.7542
5	16.72	2.43	40.6296
6	13.73	1.66	22.7918
計			400.0346
1/2			200.01
6-2			
1	21.79	9.32	203.0828
2	21.79	1.28	27.8912
3	20.82	9.503	197.85246
計			428.82646
1/2			214.41
6-3			
1	21.70	9.35	202.8950
2	21.70	0.23	4.9910
3	21.51	9.82	211.2282
計			419.1142
1/2			209.55
6-4			
1	16.47	5.39	88.7733
2	21.96	5.78	126.9288
3	21.96	10.176	223.46496
計			439.16706
1/2			219.58

6-11			
1	20.79	9.849	204.76071
2	21.02	0.21	4.4142
3	21.02	10.57	222.1814
計			431.35631
1/2			215.67
6-12			
1	20.33	9.55	194.1515
2	21.47	1.14	24.4758
3	21.47	10.68	229.2996
計			447.9269
1/2			223.96
6-13			
1	20.15	9.11	183.5665
2	22.27	2.27	50.5529
3	22.27	11.06	246.3062
計			480.4256
1/2			240.21
6-14			
1	15.95	2.66	42.4270
2	16.29	5.40	87.9660
3	19.76	6.34	125.2784
4	19.76	0.98	19.3648
5	19.58	1.25	24.4750
6	19.58	8.00	156.6400
計			456.1512
1/2			228.07
ゴミステーション 6-15			
1	3.69	1.48	5.4612
2	3.69	0.78	2.8782
3	2.32	1.17	2.7144
計			11.0538
1/2			5.52

作 製 者

申 請 人

神戸市長 宮 崎 辰 雄

縮 尺

1