
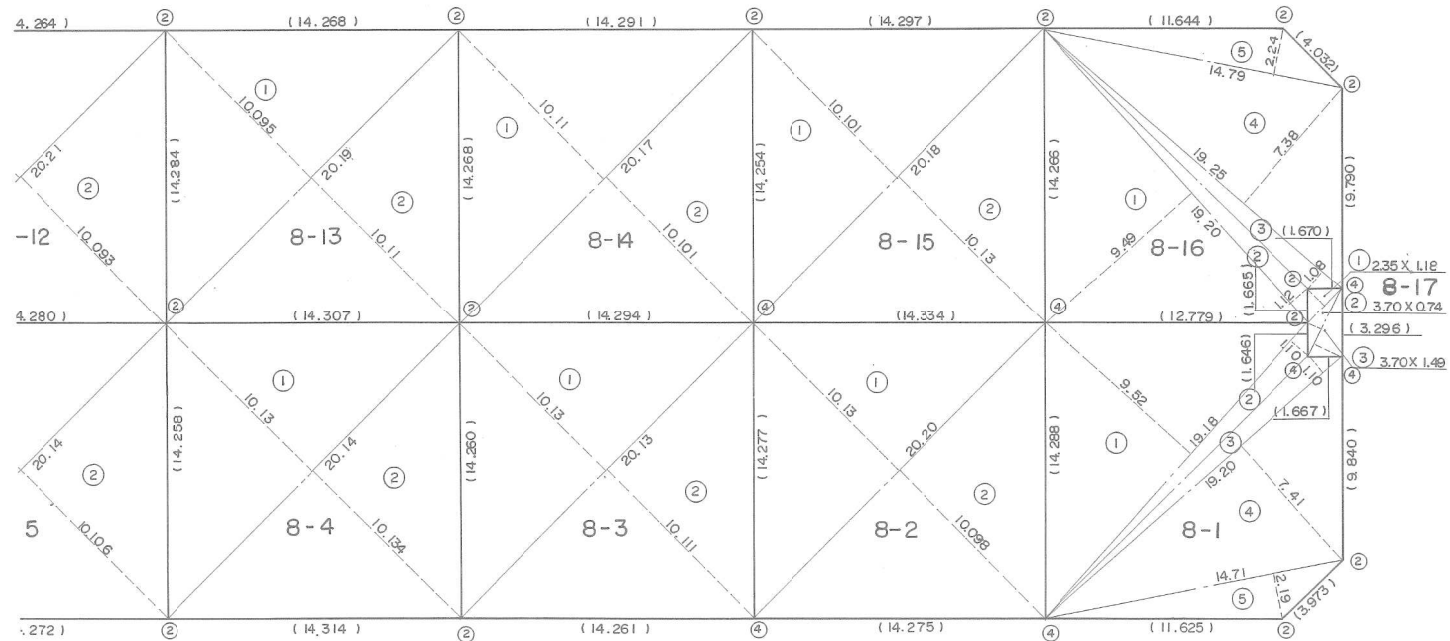


地番	8-1~8-4 8-13~8-17
土地の所在	須磨区神の

須磨区神の谷5丁目

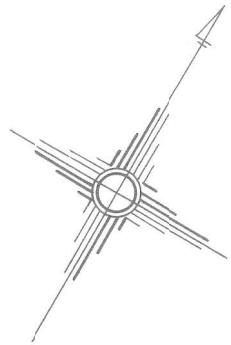

300

土 地 所 在 図
地 積 測 量 図

地 番
8-1~8-4
8-13~8-17

土地の所在
須磨区神の谷5丁目

8-1			
1	19.18	9.52	182.5936
2	19.18	1.10	21.0980
3	19.20	1.10	21.1200
4	19.20	7.41	142.2720
5	14.71	2.19	32.2149
計			399.2985
1/2			199.64
8-2			
1	20.20	10.13	204.6260
2	20.20	10.098	203.97960
計			408.60560
1/2			204.30
8-3			
1	20.13	10.13	203.9169
2	20.13	10.111	203.53443
			407.45133
1/2			203.72
8-4			
1	20.14	10.13	204.0182
2	20.14	10.134	204.09876
計			408.11696
1/2			204.05

8-13			
1	20.19	10.095	203.81805
2	20.19	10.11	204.1209
計			407.93895
1/2			203.96
8-14			
N0	底 辺	高 サ	倍 面 積
1	20.17	10.11	203.9187
2	20.17	10.101	203.73717
計			407.65587
1/2			203.82
8-15			
1	20.18	10.101	203.83818
2	20.18	10.13	204.4234
計			408.26158
1/2			204.13
8-16			
1	19.20	9.49	182.2080
2	19.20	1.12	21.5040
3	19.25	1.08	20.7900
4	19.25	7.38	142.0650
5	14.79	2.24	33.1296
計			399.6966
1/2			199.84
ゴミステーション 8-17			
1	2.35	1.18	2.7730
2	3.70	0.74	2.7380
3	3.70	1.49	5.5130
計			11.0240
1/2			5.51

作 製 者

申請人

神戸市長 宮 崎 辰 雄

縮 尺

1