
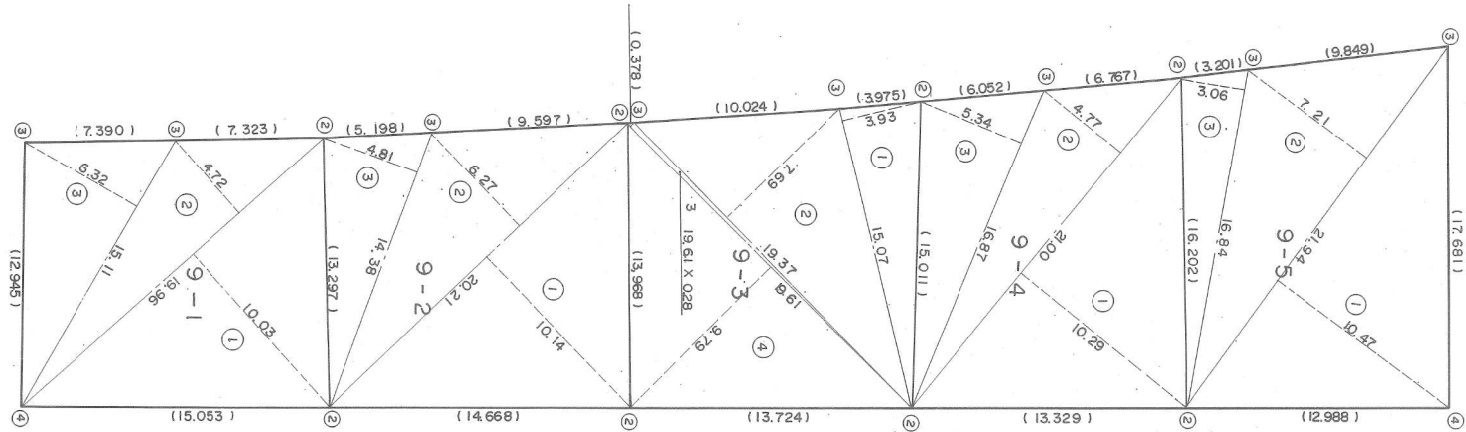


土地積測量図

地番	9-1~9-5
土地の所在	須磨区神の谷2丁目

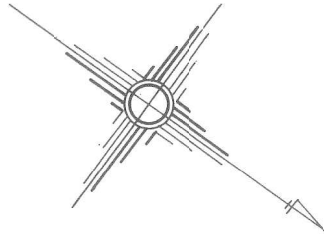

作製者

申請人

神戸市長 宮崎辰雄

縮尺

1

300

地 番 9-1~9-5

土地の所在 須磨区神の谷2丁目

9-1			
N0	底 辺	高 サ	倍 面 積
1	19.96	10.03	200.1988
2	19.96	4.72	94.2112
3	15.11	6.32	95.4952
計			389.9052
1/2			194.95
9-2			
1	20.21	10.14	204.9294
2	20.21	6.27	126.7167
3	14.38	4.81	69.1678
計			400.8139
1/2			200.40

9-3			
1	15.07	3.93	59.2251
2	19.37	7.69	148.9553
3	19.61	0.28	5.4908
4	19.61	9.79	191.9819
計			405.6531
1/2			202.82
9-4			
1	21.00	10.29	216.0900
2	21.00	4.77	100.1700
3	16.87	5.34	90.0858
計			406.3458
1/2			203.17
9-5			
1	21.94	10.47	229.7118
2	21.94	7.21	158.1874
3	16.84	3.06	51.5304
計			439.4296
1/2			219.71