
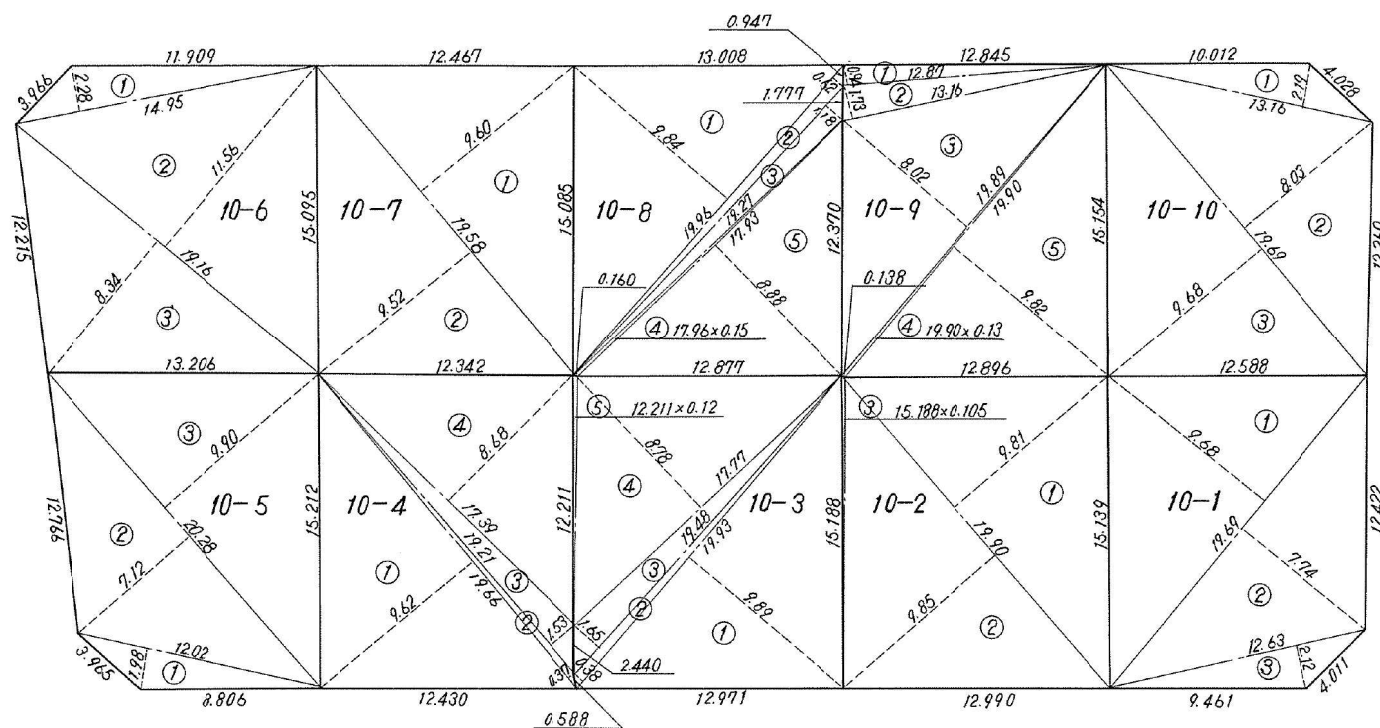


地番	10-1~10
土地の所在	須磨区北落合3丁目

主 地 所 在 図
地 積 測 量 図

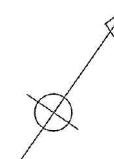

作製者

申請人

神戸市長 宮崎辰雄

縮尺

1/300

地 番

10-1~10

土地の所在

須磨区北落合3丁目

10-1

NO	底 辺	高 さ	倍 面 積
1	19.69	9.68	190.5992
2	19.69	7.74	152.4006
3	12.63	2.12	26.7756
計			369.7754
1/2			184.88

10-2

1	19.90	9.81	195.2190
2	19.90	9.85	196.0150
3	15.188	0.105	1.594740
計			392.828740
1/2			196.41

10-3

1	19.93	9.89	197.1077
2	19.93	0.38	7.5734
3	19.48	1.65	32.1420
4	17.77	8.78	156.0206
5	12.211	0.12	1.46532
計			394.30902
1/2			197.15

10-4

1	19.66	9.62	189.1292
2	19.66	0.37	7.2742
3	19.21	1.53	29.3913
4	17.39	8.68	150.9452
計			376.7399
1/2			188.36

10-5

1	12.02	1.98	23.7996
2	20.28	7.12	144.3936
3	20.28	9.90	200.7720
計			368.9652
1/2			184.48

10-6

NO	底 辺	高 さ	倍 面 積
1	14.95	2.28	34.0860
2	19.16	11.56	221.4896
3	19.16	8.34	159.7944
計			415.3700
1/2			207.68

10-7

1	19.58	9.60	187.9680
2	19.58	9.52	186.4016
計			374.3696
1/2			187.18

10-8

1	19.96	9.84	196.4064
2	19.96	0.62	12.3752
3	19.27	1.18	22.7386
4	17.96	0.15	2.6940
5	17.93	8.88	159.2184
計			393.4326
1/2			196.71

10-9

1	12.87	0.94	12.0978
2	13.16	1.73	22.7668
3	19.89	8.02	159.5178
4	19.90	0.13	2.5870
5	19.90	9.82	195.4180
計			392.3874
1/2			196.19

10-10

1	13.16	2.19	28.8204
2	19.69	8.03	158.1107
3	19.69	9.68	190.5992
計			377.5303
1/2			188.76