
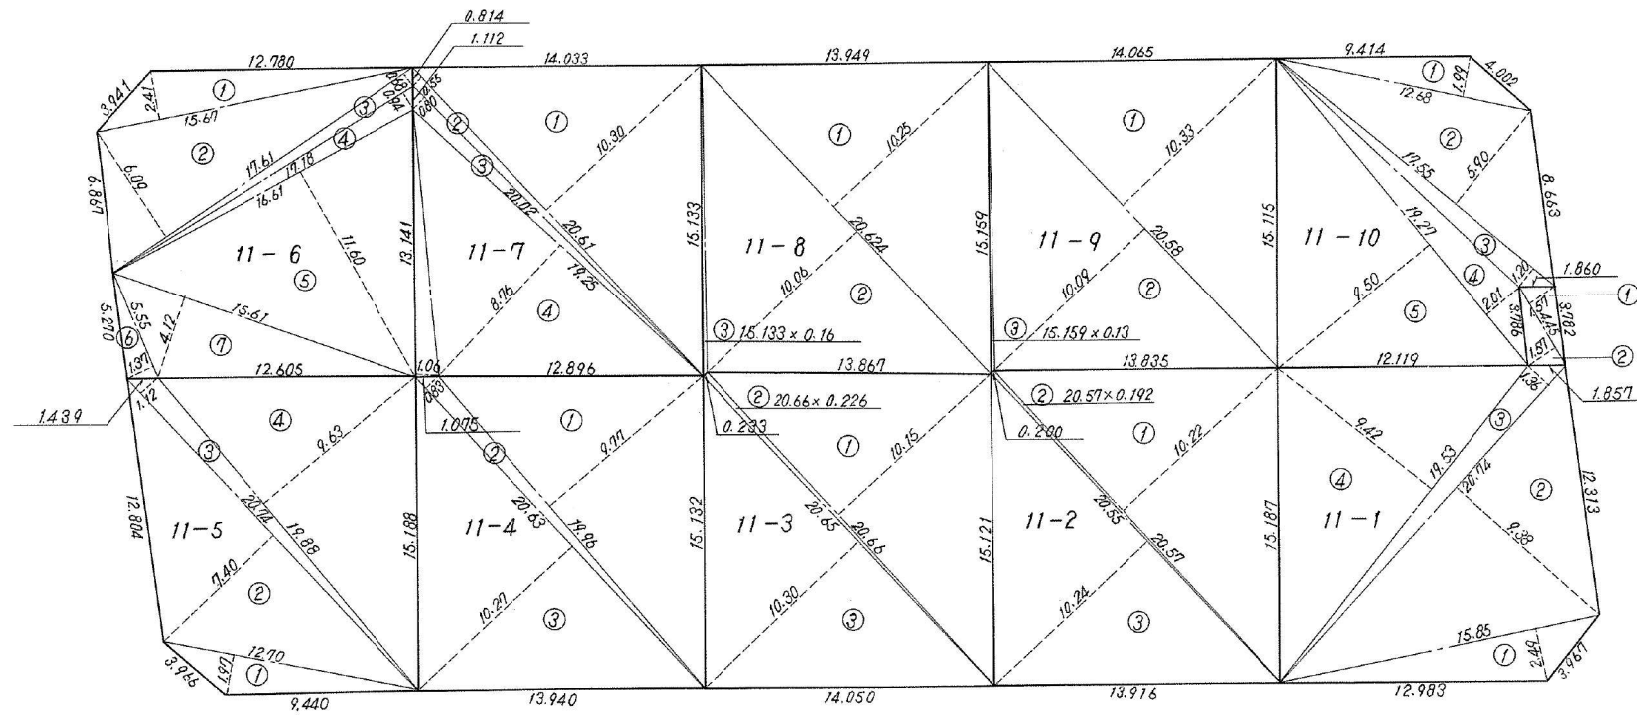


地番	11-1~10
土地の所在	須磨区北落合3丁目

土地所在図
地積測量図

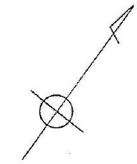

作製者		申請人	神戸市長 宮崎辰雄	縮尺	1/300
-----	--	-----	-----------	----	-------

主 地 所 在 図
地 積 測 量 図

地 番	11-1~11
土地の所在	須磨区北落合3丁目

11-1				
NO	底 辺	高 サ	倍 面 積	
1	15 85	2 49	39	4665
2	20 74	9 38	194	5412
3	20 74	1 36	28	2064
4	19 53	9 42	183	9726
計			446	1867
1/2			223	09
11-2				
1	20 57	10 22	210	2254
2	20 57	0 192	3	94944
3	20 55	10 24	210	4320
計			424	60684
1/2			212	30
11-3				
1	20 66	10 15	209	6990
2	20 66	0 226	4	66916
3	20 65	10 30	212	6950
計			427	06316
1/2			213	53
11-4				
1	19 96	9 77	195	0092
2	20 63	0 83	17	1229
3	20 63	10 27	211	8701
計			424	0022
1/2			212	00

11-5				
NO	底 辺	高 サ	倍 面 積	
1	12 70	1 97	25	0190
2	20 74	7 40	153	4760
3	20 74	1 12	23	2288
4	19 88	9 63	191	4444
計			393	1682
1/2			196	58
11-6				
1	15 67	2 41	37	7647
2	17 61	6 09	107	2449
3	17 61	0 68	11	9748
4	17 18	0 94	16	1492
5	16 61	11 60	192	6760
6	5 55	1 37	7	6035
7	15 61	4 12	64	3132
計			437	7263
1/2			218	86
11-7				
1	20 61	10 30	212	2830
2	20 61	0 55	11	3355
3	20 02	0 80	16	0160
4	19 25	8 76	168	6300
5	13 141	1 06	13	92946
計			422	19396
1/2			211	09

11-8				
NO	底 辺	高 サ	倍 面 積	
1	20 624	10 25	211	39600
2	20 624	10 06	207	47744
3	15 133	0 16	2	42128
計			421	29472
1/2			210	64
11-9				
1	20 58	10 33	212	5914
2	20 58	10 09	207	6522
3	15 159	0 13	1	97067
計			422	21427
1/2			211	10
11-10				
1	12 68	1 99	25	2332
2	17 55	5 90	103	5450
3	17 55	1 20	21	0600
4	19 27	2 01	38	7327
5	19 27	9 50	183	0650
計			371	6359
1/2			185	81
11-11 ゴミステーション				
1	4 45	1 57	6	9865
2	4 45	1 57	6	9865
計			13	9730
1/2			6	98