
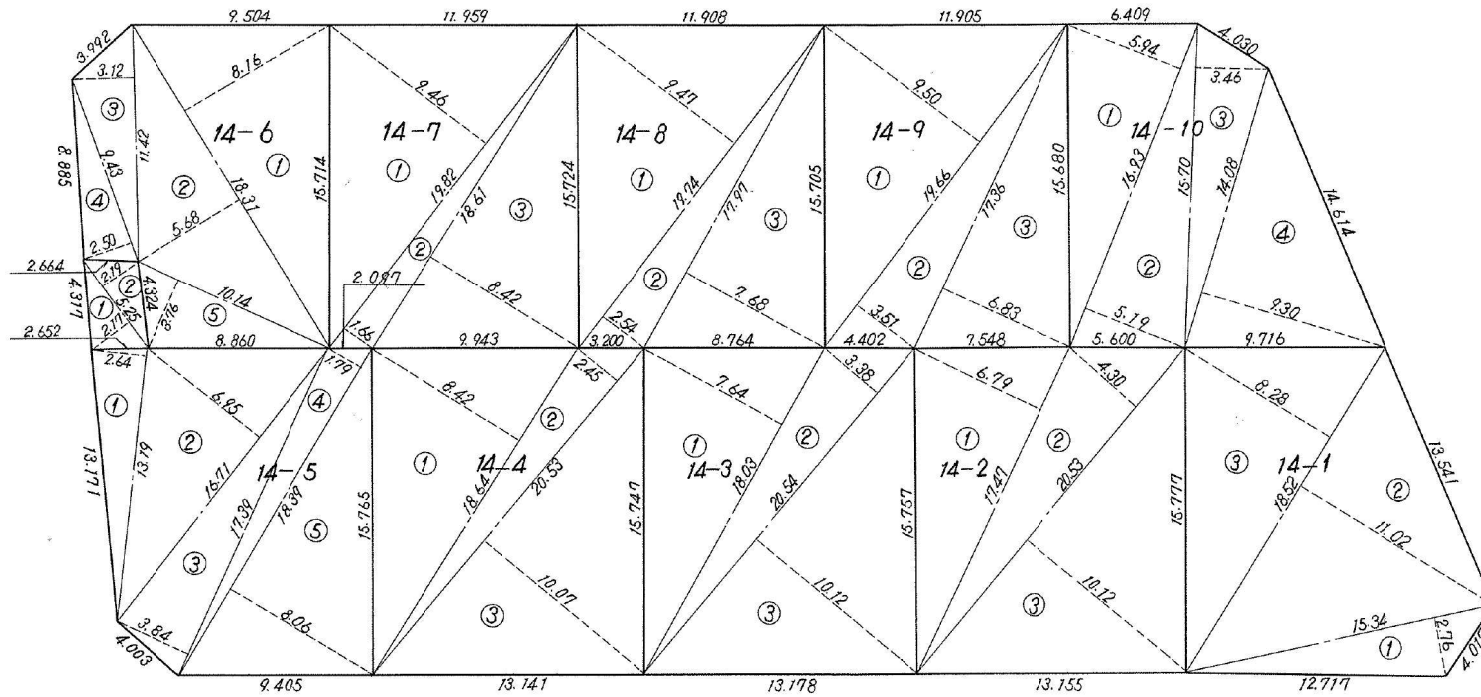


地 番	14-1~10
土地の所在	須磨区北落合3丁目

土地所在図
地積測量図

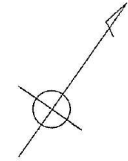

作製者

申請人

神戸市長 宮崎辰雄

縮尺

1

300

土地所 在 図
地 積 測 量 図

地 番 14-1~11

土地の所在 須磨区北落合3丁目

14-1				
NO.	底 辺	高 サ	倍 面 積	
1	15.34	2.76	42	3384
2	18.52	11.02	204	0904
3	18.52	8.28	153	3456
計			399	7744
1/2			199	88
14-2				
1	17.47	6.79	118	6213
2	20.53	4.30	88	2790
3	20.53	10.12	207	7636
計			414	6639
1/2			207	33
14-3				
1	18.03	7.64	137	7492
2	20.54	3.38	69	4252
3	20.54	10.12	207	8648
計			415	0392
1/2			207	51
14-4				
1	18.64	8.42	156	9488
2	20.53	2.45	50	2985
3	20.53	10.07	206	7371
計			413	9844
1/2			206	99

14-5				
NO.	底 辺	高 サ	倍 面 積	
1	13.19	2.64	34	8216
2	16.71	6.95	116	1345
3	17.39	3.84	66	7776
4	18.39	1.79	32	9181
5	18.39	8.06	148	2234
計			398	8752
1/2			199	43
14-6				
1	18.31	8.16	149	4096
2	18.31	5.68	104	0008
3	11.42	3.12	35	6304
4	9.43	2.50	23	5750
5	10.14	3.76	38	1264
計			350	7422
1/2			175	37
14-7				
1	19.82	9.46	187	4972
2	19.82	1.66	32	9012
3	18.61	8.42	156	6962
計			377	0946
1/2			188	54

14-8				
NO.	底 辺	高 サ	倍 面 積	
1	19.74	9.47	186	9378
2	19.74	2.54	50	1396
3	17.97	7.68	138	0096
計			375	0870
1/2			187	54
14-9				
1	19.66	9.50	186	7700
2	19.66	3.51	69	0066
3	17.36	6.83	118	5688
計			374	3454
1/2			187	17
14-10				
1	16.93	5.94	100	5642
2	16.93	5.19	87	8667
3	16.70	3.46	54	3220
4	14.08	9.30	130	9440
計			373	6969
1/2			186	84
14-11 ゴミステーション				
1	5.25	2.17	11	3925
2	5.25	2.19	11	4975
計			22	8900
1/2			11	44