


地番	15-1~10
土地の所在	須磨区北落合3丁目

主 地 所 在 図
地 積 測 量 図

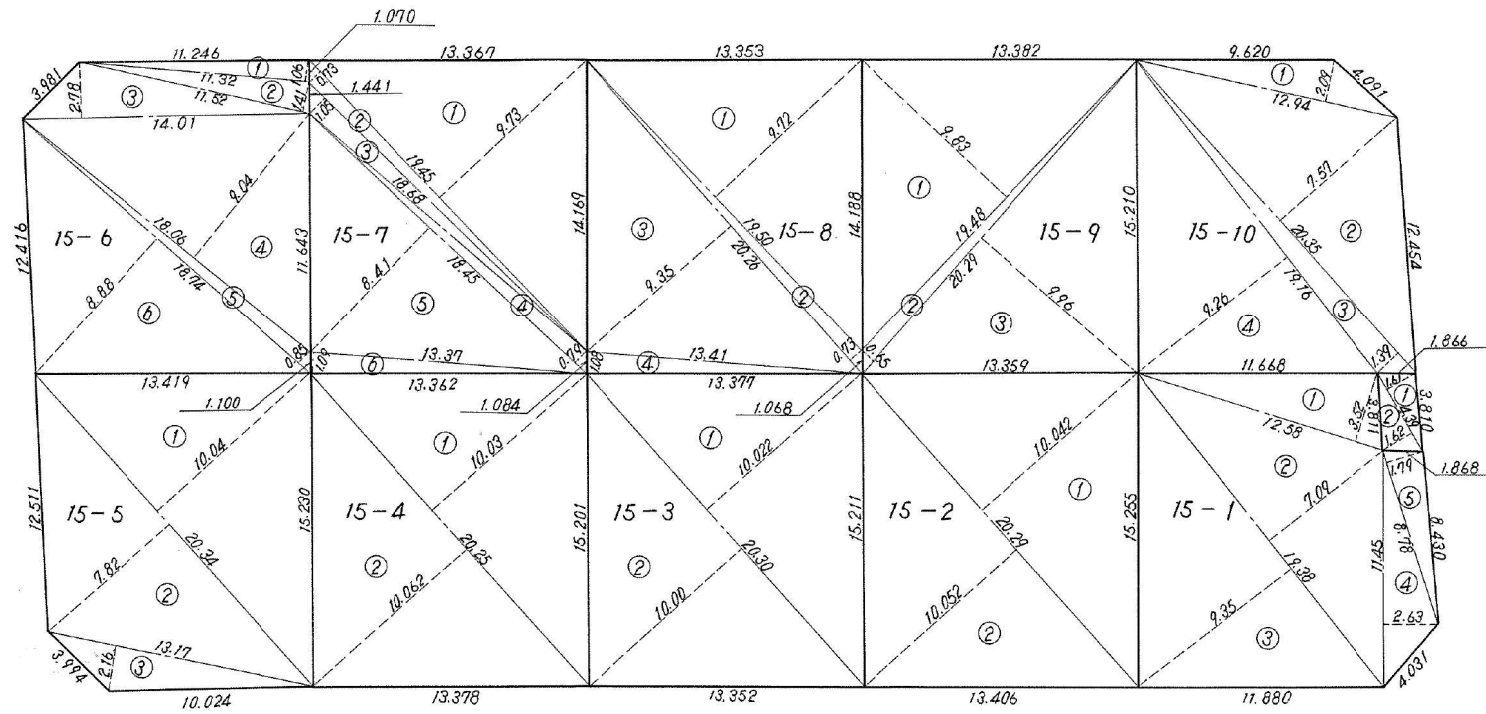

作製者

申請人

神戸市長 宮崎辰雄

縮尺

1

300

主 地 所 在 図
地 積 測 量 図

地 番	15 - 1 ~ 11
土地の所在	須磨区北落合3丁目

15-1				
NO	底 辺	高 さ	倍 面 積	
1	12.58	3.52	44	2816
2	19.38	7.09	137	4042
3	19.38	9.35	181	2030
4	11.45	2.63	30	1135
5	8.78	1.79	15	7162
計			408	7185
1/2			204	35
15-2				
1	20.29	10.042	203	75218
2	20.29	10.052	203	95508
計			407	70726
1/2			203	85
15-3				
1	20.30	10.022	203	44660
2	20.30	10.00	203	0000
計			406	44660
1/2			203	22
15-4				
1	20.25	10.03	203	1075
2	20.25	10.062	203	75550
計			406	86300
1/2			203	43

15-5				
NO	底 辺	高 さ	倍 面 積	
1	20.34	10.04	204	2136
2	20.34	7.82	159	0588
3	13.17	2.16	28	4472
計			391	7196
1/2			195	85
15-6				
1	11.32	1.06	11	9992
2	11.52	1.41	16	2432
3	14.01	2.78	38	9478
4	18.06	9.04	163	2624
5	18.74	0.85	15	9290
6	18.74	8.88	166	4112
計			412	7928
1/2			206	39
15-7				
1	19.45	9.73	189	2485
2	19.45	0.73	14	1985
3	18.68	1.05	19	6140
4	18.45	0.79	14	5755
5	18.45	8.41	155	1645
6	13.37	1.09	14	5733
計			407	3743
1/2			203	68

15-8				
NO	底 辺	高 さ	倍 面 積	
1	19.50	9.72	189	5400
2	20.26	0.73	14	7898
3	20.26	9.35	189	4310
4	13.41	1.08	14	4828
計			408	2436
1/2			204	12
15-9				
1	19.48	9.83	191	4884
2	20.29	0.65	13	1885
3	20.29	9.96	202	0884
計			406	7653
1/2			203	38
15-10				
1	12.94	2.09	27	0446
2	20.35	7.57	154	0495
3	20.35	1.39	28	2865
4	19.16	9.26	177	4216
計			386	8022
1/2			193	40
15-11 ゴミステーション				
1	4.39	1.61	7	0679
2	4.39	1.62	7	1118
計			14	1797
1/2			7	08