
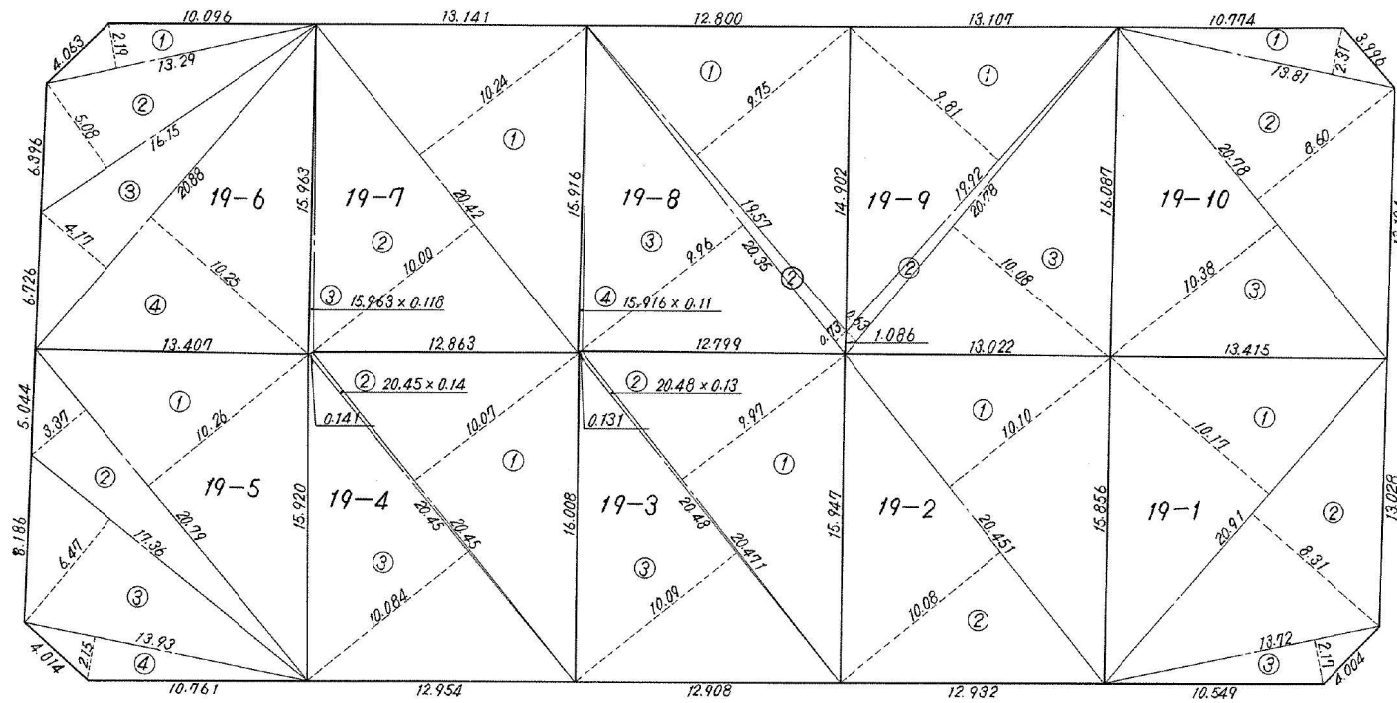


地番	19-1~10
土地の所在	須磨区北落合3丁目

主 地 所 在 図
地 積 測 量 図

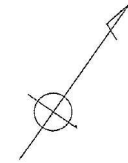

作製者

申請人

神戸市長 宮崎辰雄

縮尺

1

300

主 地 所 在 図
地 積 測 量 図

地 番 19-1~10

土地の所在 須磨区北落合3丁目

19-1				
NO.	底 辺	高 寸	倍 面 積	
1	20.91	10.17	212.6547	
2	20.91	8.31	173.7621	
3	13.72	2.17	29.7724	
計			416.1892	
1/2			208.09	
19-2				
1	20.451	10.10	206.55510	
2	20.451	10.08	206.14608	
計			412.70118	
1/2			206.35	
19-3				
1	20.471	9.97	204.09587	
2	20.48	0.13	2.6624	
3	20.48	10.09	206.6432	
計			413.40147	
1/2			206.70	
19-4				
1	20.45	10.07	205.9315	
2	20.45	0.14	2.8630	
3	20.45	10.084	206.21780	
計			415.01230	
1/2			207.50	
19-5				
1	20.79	10.26	213.3054	
2	20.79	3.37	70.0623	
3	17.36	6.47	112.3192	
4	13.93	2.15	29.9495	
計			425.6364	
1/2			212.81	

19-6				
NO.	底 辺	高 寸	倍 面 積	
1	13.29	2.19	29.1051	
2	16.15	5.08	82.0420	
3	20.88	4.17	87.0696	
4	20.88	10.25	214.0200	
計			412.2367	
1/2			206.11	
19-7				
1	20.42	10.24	209.1008	
2	20.42	10.00	204.2000	
3	15.963	0.118	1.883634	
計			415.184434	
1/2			207.59	
19-8				
1	19.57	9.75	190.8075	
2	20.35	0.73	14.8555	
3	20.35	9.96	202.6860	
4	15.916	0.11	1.75076	
計			410.09976	
1/2			205.04	
19-9				
1	19.92	9.81	195.4152	
2	20.78	0.63	13.0914	
3	20.78	10.08	209.4624	
計			417.9690	
1/2			208.98	
19-10				
1	13.81	2.31	31.9011	
2	20.78	8.60	178.7080	
3	20.78	10.38	215.6964	
計			426.3055	
1/2			213.15	

作 製 者

申請人

神戸市長 宮崎辰雄

縮 尺

1