


地 番

21-1~10

土地所在図
地積測量図

土地の所在

須磨区北落合3丁目

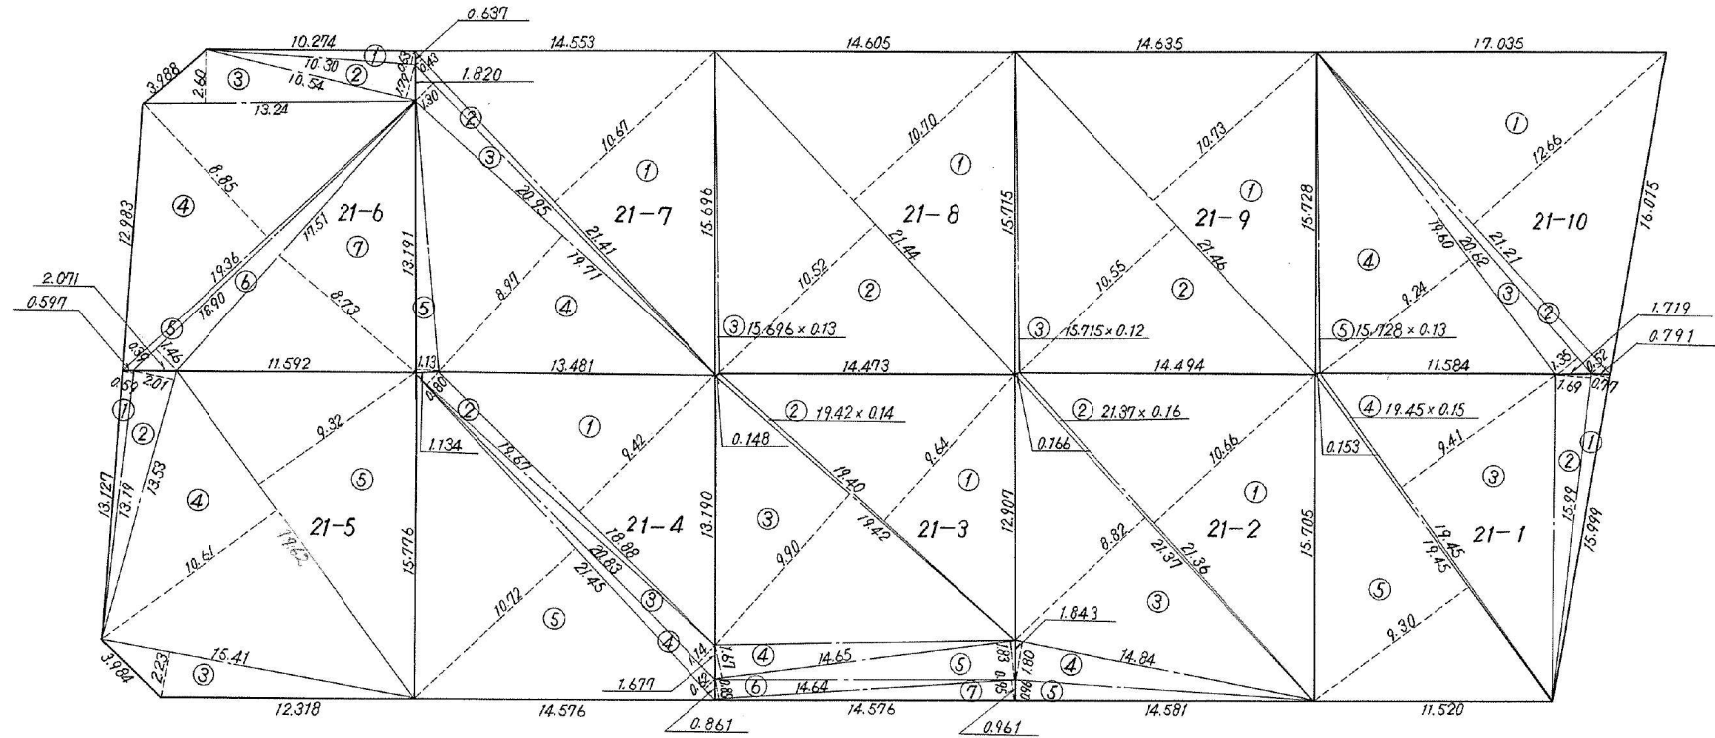

作製者

申請人

神戸市長 宮崎辰雄

縮尺

1/300

主 地 所 在 図
地 積 測 量 図

地 番	21-1~10
土地の所在	須磨区北落合3丁目

21-1				
NO.	底 辺	高 寸	倍 面 積	
1	15.999	0.77	12	31923
2	15.99	1.69	27	0231
3	19.45	9.41	183	0245
4	19.45	0.15	2	9175
5	19.45	9.30	180	8850
計			406	16933
1/2			203	08
21-2				
1	21.36	10.66	227	6976
2	21.37	0.16	3	4192
3	21.37	8.82	188	4834
4	14.84	1.80	26	7120
5	14.581	0.96	13	99776
計			460	30996
1/2			230	15
21-3				
1	19.40	9.64	187	0160
2	19.42	0.14	2	7188
3	19.42	9.90	192	2580
4	14.65	1.67	24	4655
5	14.65	1.83	26	8095
6	14.64	0.85	12	4440
7	14.64	0.95	13	9080
計			459	6198
1/2			229	80

21-4				
NO.	底 辺	高 寸	倍 面 積	
1	18.88	9.42	177	8496
2	19.67	0.80	15	7360
3	20.83	1.14	23	7462
4	21.45	0.62	13	2990
5	21.45	10.72	229	9440
計			460	5748
1/2			230	28
21-5				
1	13.19	0.59	7	7821
2	13.53	2.01	27	1953
3	15.41	2.23	34	3643
4	19.62	10.61	208	1682
5	19.62	9.32	182	8584
計			460	3683
1/2			230	18
21-6				
1	10.30	0.63	6	4890
2	10.54	1.79	18	8666
3	13.24	2.60	34	4240
4	19.36	8.85	171	3360
5	19.36	0.39	7	5504
6	18.90	1.46	27	5940
7	17.51	8.73	152	8623
計			419	1223
1/2			209	56

21-7				
NO.	底 辺	高 寸	倍 面 積	
1	21.41	10.67	228	4447
2	21.41	0.43	9	2063
3	20.95	1.30	27	2350
4	19.71	8.97	176	7987
5	13.191	1.13	14	90583
計			456	59053
1/2			228	29
21-8				
1	21.44	10.70	229	4080
2	21.44	10.52	225	5488
3	15.696	0.13	2	04048
計			456	99728
1/2			228	49
21-9				
1	21.46	10.73	230	2658
2	21.46	10.55	226	4080
3	15.715	0.12	1	88580
計			458	55460
1/2			229	27
21-10				
1	21.21	12.66	268	5186
2	21.21	0.52	11	0292
3	20.62	1.35	27	8370
4	19.60	9.24	181	1040
5	15.728	0.13	2	04464
計			490	53344
1/2			245	26