


主 地 所 在 図
地 積 測 量 図

地 番	22-1~12
土地の所在	須磨区北落合3丁目

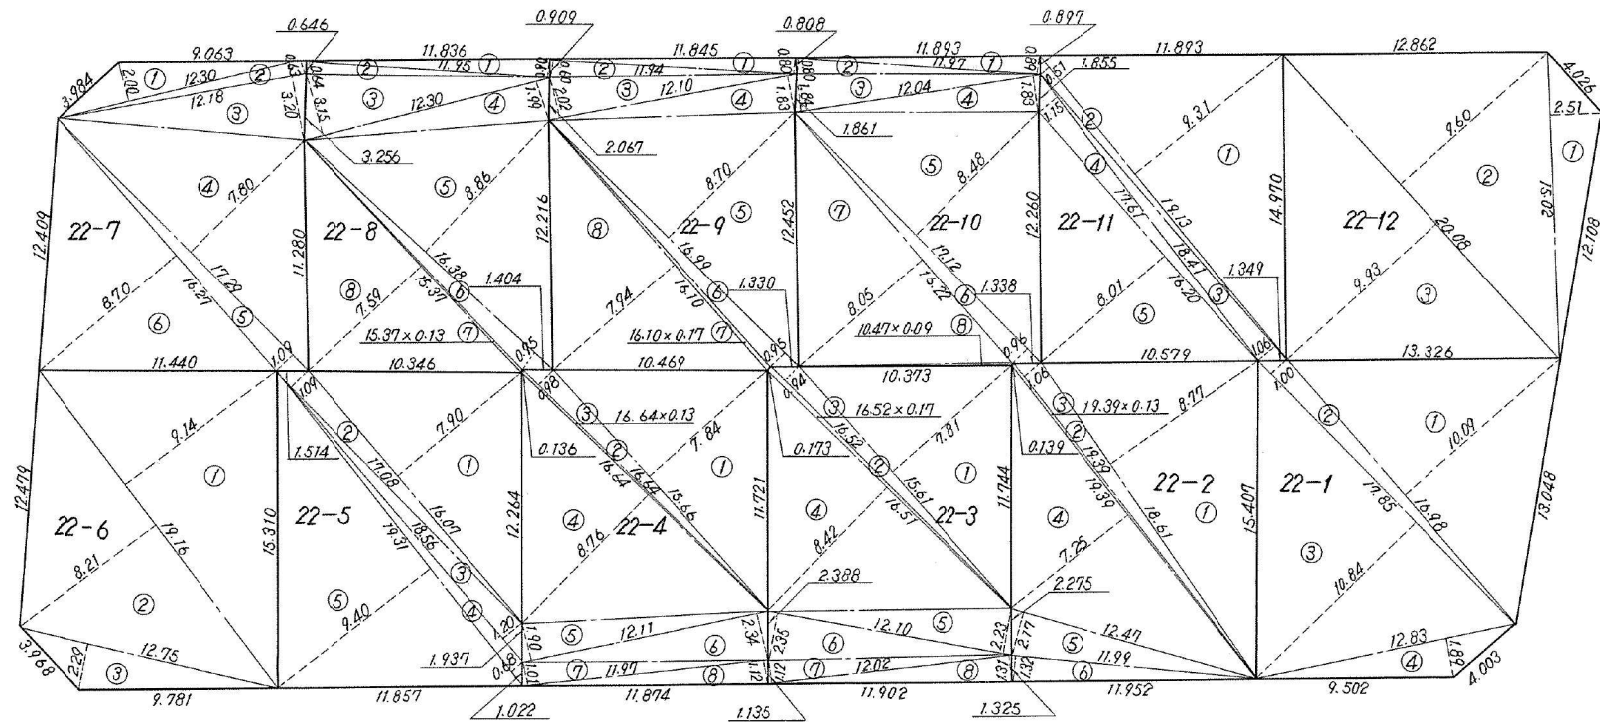

作 製 者

申 請 人

神戸市長 宮崎辰雄

縮 尺

1
300

土地所在図
地積測量図

地番

22-1~12

土地の所在

須磨区北落合3丁目

22-1

NO.	底辺	高サ	倍面積
1	16.93	10.09	171.3282
2	17.85	1.00	17.8500
3	17.85	10.84	193.4940
4	12.83	1.89	24.2487
計			406.9209
1/2			203.46

22-2

NO.	底辺	高サ	倍面積
1	18.61	8.77	163.2097
2	19.39	1.06	20.5534
3	19.39	0.13	2.5207
4	19.39	7.25	140.5775
5	12.47	2.17	27.0599
6	11.99	1.32	15.8268
計			369.7480
1/2			184.87

22-3

NO.	底辺	高サ	倍面積
1	15.61	7.81	121.9141
2	16.52	0.94	15.5288
3	16.52	0.17	2.8084
4	16.51	8.42	139.0142
5	12.10	2.23	26.9830
6	12.10	2.35	28.4350
7	12.02	1.12	13.4624
8	12.02	1.31	15.7462
計			363.8921
1/2			181.94

22-4

NO.	底辺	高サ	倍面積
1	15.66	7.84	122.7744
2	16.64	0.98	16.3072
3	16.64	0.13	2.1632
4	16.64	8.76	145.7664
5	12.11	1.90	23.0090
6	12.11	2.34	28.3374
7	11.97	1.01	12.0897
8	11.97	1.12	13.4064
計			363.8537
1/2			181.92

22-5

NO.	底辺	高サ	倍面積
1	16.07	7.90	126.9530
2	17.08	1.09	18.6172
3	18.56	1.20	22.2720
4	19.31	0.68	13.1308
5	19.31	9.40	181.5140
計			362.4870
1/2			181.24

22-6

NO.	底辺	高サ	倍面積
1	19.16	9.14	175.1224
2	19.16	8.21	157.3036
3	12.75	2.29	29.1975
計			361.6235
1/2			180.81

22-7

NO.	底辺	高サ	倍面積
1	12.30	2.00	24.6000
2	12.30	0.63	7.7490
3	12.18	3.20	38.9760
4	17.29	7.80	134.8620
5	17.29	1.09	18.8461
6	16.27	8.70	141.5490
計			366.5821
1/2			183.29

22-8

NO.	底辺	高サ	倍面積
1	11.95	0.90	10.7550
2	11.95	0.64	7.6480
3	12.30	3.15	38.7450
4	12.30	1.99	24.4770
5	16.38	8.86	145.1268
6	16.38	0.95	15.5610
7	15.37	0.13	1.9981
8	15.37	7.59	116.6583
計			360.9692
1/2			180.48

22-9

NO.	底辺	高サ	倍面積
1	11.94	0.80	9.5520
2	11.94	0.90	10.7460
3	12.10	2.02	24.4420
4	12.10	1.83	22.1430
5	16.99	8.70	147.8130
6	16.99	0.95	16.1405
7	16.10	0.17	2.7370
8	16.10	7.94	127.8340
計			361.4075
1/2			180.70

22-10

NO.	底辺	高サ	倍面積
1	11.97	0.89	10.6533
2	11.97	0.80	9.5760
3	12.04	1.84	22.1536
4	12.04	1.83	22.0332
5	17.12	8.48	145.1776
6	17.12	0.96	16.4352
7	16.22	8.05	130.5710
8	10.47	0.09	0.9423
計			357.5422
1/2			178.77

22-11

NO.	底辺	高サ	倍面積
1	19.13	9.31	178.1003
2	19.13	0.51	9.7563
3	18.41	1.06	19.5146
4	17.61	1.15	20.2515
5	16.20	8.01	129.7620
計			357.3847
1/2			178.69

22-12

NO.	底辺	高サ	倍面積
1	15.02	2.51	37.7002
2	20.08	9.60	192.7680
3	20.08	9.93	199.3944
計			429.8626
1/2			214.93

作製者

申請人

神戸市長 宮崎辰雄

縮尺

1