
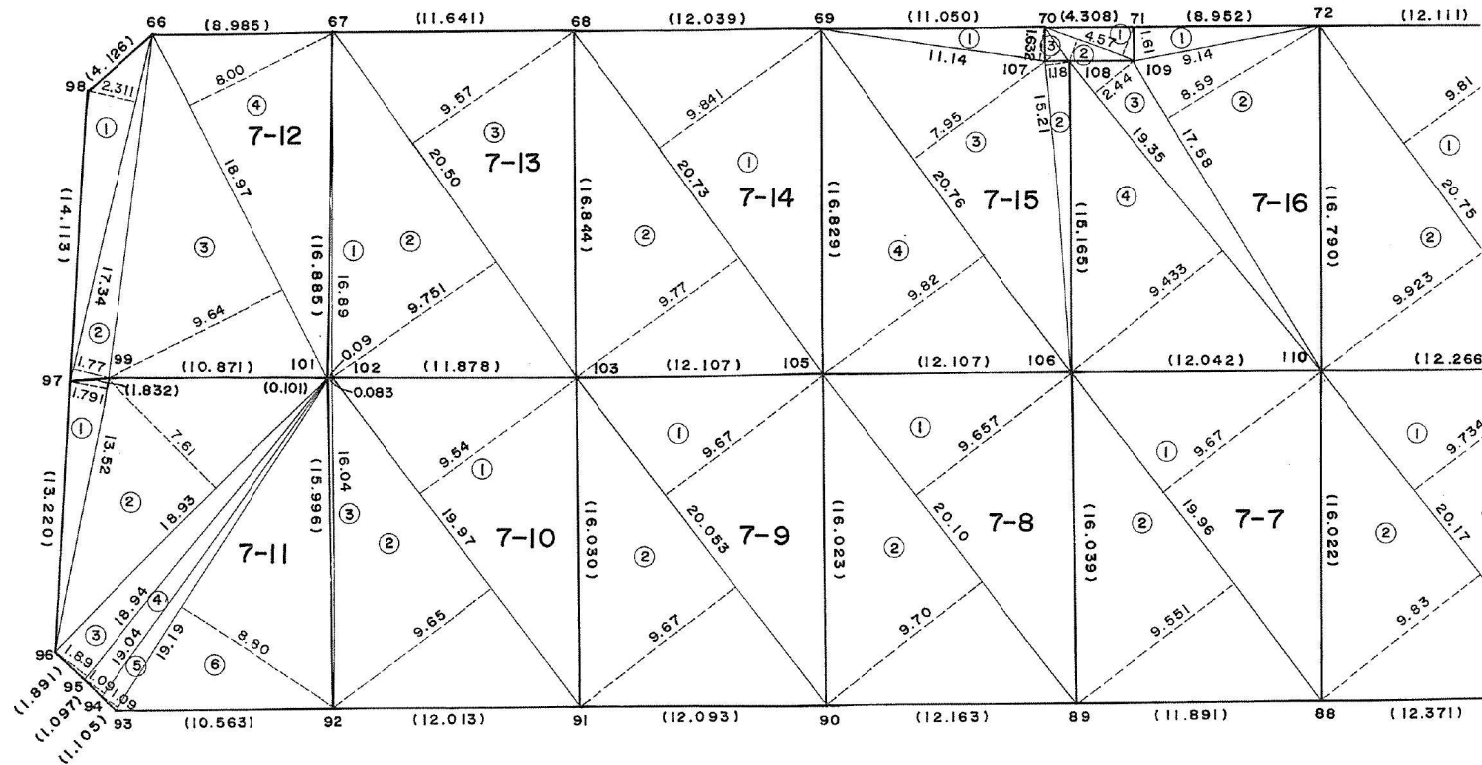
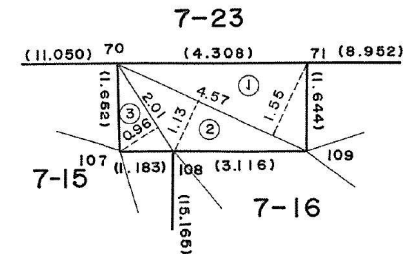


地番	7-7-7-16 7-23
土地の所在	須磨区北落合4丁目

土地所在図
地積測量図

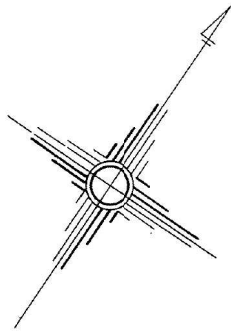

作製者

申請人

神戸市長 宮崎辰雄

縮尺

1/300

土地所在図
地積測量図

地 番 7-7-7-16
7-23

土地の所在 須磨区北落合4丁目

7-7

番号	底 辺	高 サ	倍 面 積
1	19.96	9.67	193.0132
2	19.96	9.551	190.63796
計			383.65116
1/2			191.82

7-8

番号	底 辺	高 サ	倍 面 積
1	20.10	9.657	194.10570
2	20.10	9.70	194.9700
計			389.07570
1/2			194.53

7-9

番号	底 辺	高 サ	倍 面 積
1	20.053	9.67	193.91251
2	20.053	9.67	193.91251
計			387.82502
1/2			193.91

7-10

番号	底 辺	高 サ	倍 面 積
1	19.97	9.54	190.5138
2	19.97	9.65	192.7105
3	16.04	0.083	1.33132
計			384.55562
1/2			192.27

7-11

番号	底 辺	高 サ	倍 面 積
1	13.52	1.791	24.21432
2	18.93	7.61	144.0573
3	18.94	1.89	35.7966
4	19.04	1.09	20.7536
5	19.19	1.09	20.9171
6	19.19	8.80	168.8720
計			414.61092
1/2			207.30

7-12

番号	底 辺	高 サ	倍 面 積
1	17.34	2.311	40.07274
2	17.34	1.77	30.6918
3	18.97	9.64	182.8708
4	18.97	8.00	151.7600
計			405.39534
1/2			202.69

7-13

番号	底 辺	高 サ	倍 面 積
1	16.89	0.09	1.5201
2	20.50	9.751	199.89550
3	20.50	9.57	196.1850
計			397.60060
1/2			198.80

7-14

番号	底 辺	高 サ	倍 面 積
1	20.73	9.841	204.00393
2	20.73	9.77	202.5321
計			406.53603
1/2			203.26

7-15

番号	底 辺	高 サ	倍 面 積
1	11.14	1.632	18.18048
2	15.21	1.18	17.9478
3	20.76	7.95	165.0420
4	20.76	9.82	203.8632
計			405.03348
1/2			202.51

7-16

番号	底 辺	高 サ	倍 面 積
1	9.14	1.61	14.7154
2	17.58	8.59	151.0122
3	19.35	2.44	47.2140
4	19.35	9.433	182.52855
計			395.47015
1/2			197.73

7-23

番号	底 辺	高 サ	倍 面 積
1	4.57	1.55	7.0835
2	4.57	1.13	5.1641
3	2.01	0.96	1.9296
計			14.1772
1/2			7.08

作製者

申請人

神戸市長 宮崎辰雄

縮尺

1