
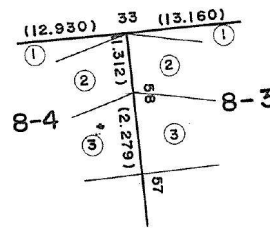
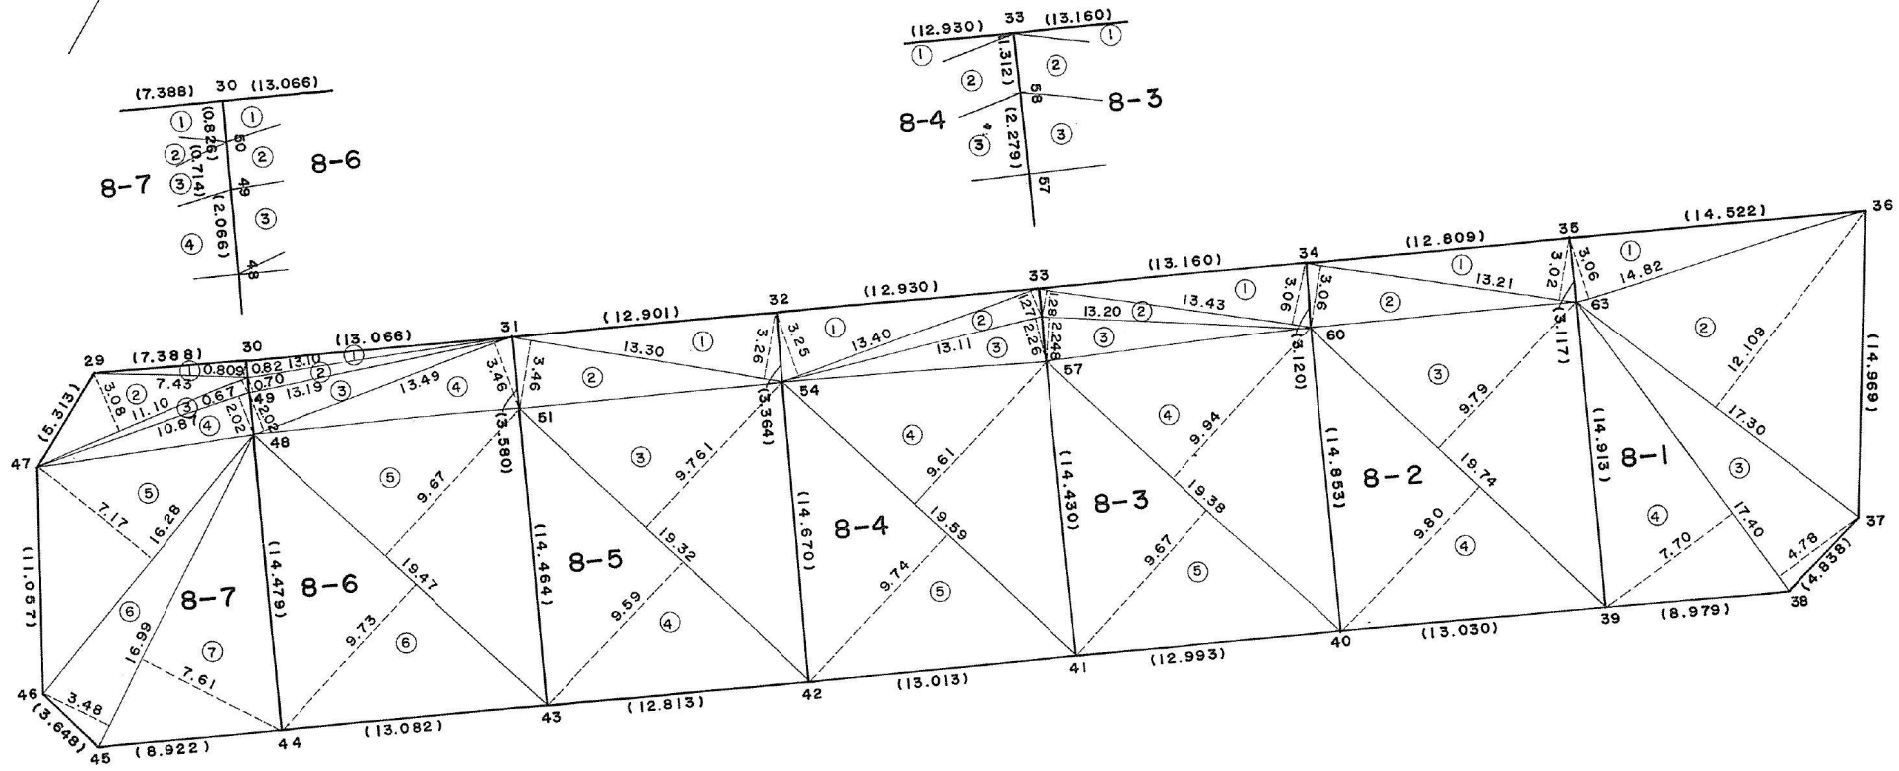


地 番	8-1~8-7
土地の所在	須磨区北落合4丁目

土 地 所 在 図
地 積 測 量 図

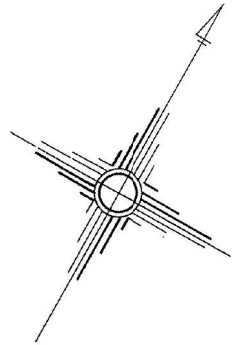

土地所在図
地積測量図

地 番 8-1~8-7

土地の所在 須磨区北落合4丁目

8-1

番号	底 辺	高 サ	倍 面 積
1	14.82	3.06	45.3492
2	17.30	12.109	209.48570
3	17.40	4.78	83.1720
4	17.40	7.70	133.9800
計			471.98690
1/2			235.99

8-2

番号	底 辺	高 サ	倍 面 積
1	13.21	3.02	39.8942
2	13.21	3.06	40.4226
3	19.74	9.79	193.2546
4	19.74	9.80	193.4520
計			467.0234
1/2			233.51

8-3

番号	底 辺	高 サ	倍 面 積
1	13.43	3.06	41.0958
2	13.43	1.28	17.1904
3	13.20	2.248	29.67360
4	19.38	9.94	192.6372
5	19.38	9.67	187.4046
計			468.00160
1/2			234.00

8-4

番号	底 辺	高 サ	倍 面 積
1	13.40	3.25	43.5500
2	13.40	1.27	17.0180
3	13.11	2.26	29.6286
4	19.59	9.61	188.2599
5	19.59	9.74	190.8066
計			469.2631
1/2			234.63

8-5

番号	底 辺	高 サ	倍 面 積
1	13.30	3.26	43.3580
2	13.30	3.46	46.0180
3	19.32	9.761	188.58252
4	19.32	9.59	185.2788
計			463.23732
1/2			231.61

8-6

番号	底 辺	高 サ	倍 面 積
1	13.10	0.82	10.7420
2	13.19	0.70	9.2330
3	13.49	2.02	27.2498
4	13.49	3.46	46.6754
5	19.47	9.67	188.2749
6	19.47	9.73	189.4431
計			471.6182
1/2			235.80

8-7

番号	底 辺	高 サ	倍 面 積
1	7.43	0.809	6.01087
2	11.10	3.08	34.1880
3	11.10	0.67	7.4370
4	10.87	2.02	21.9574
5	16.28	7.17	116.7276
6	16.99	3.48	59.1252
7	16.99	7.61	129.2939
計			374.73997
1/2			187.36

作製者

申請人

神戸市長 宮崎辰雄

縮尺

1