
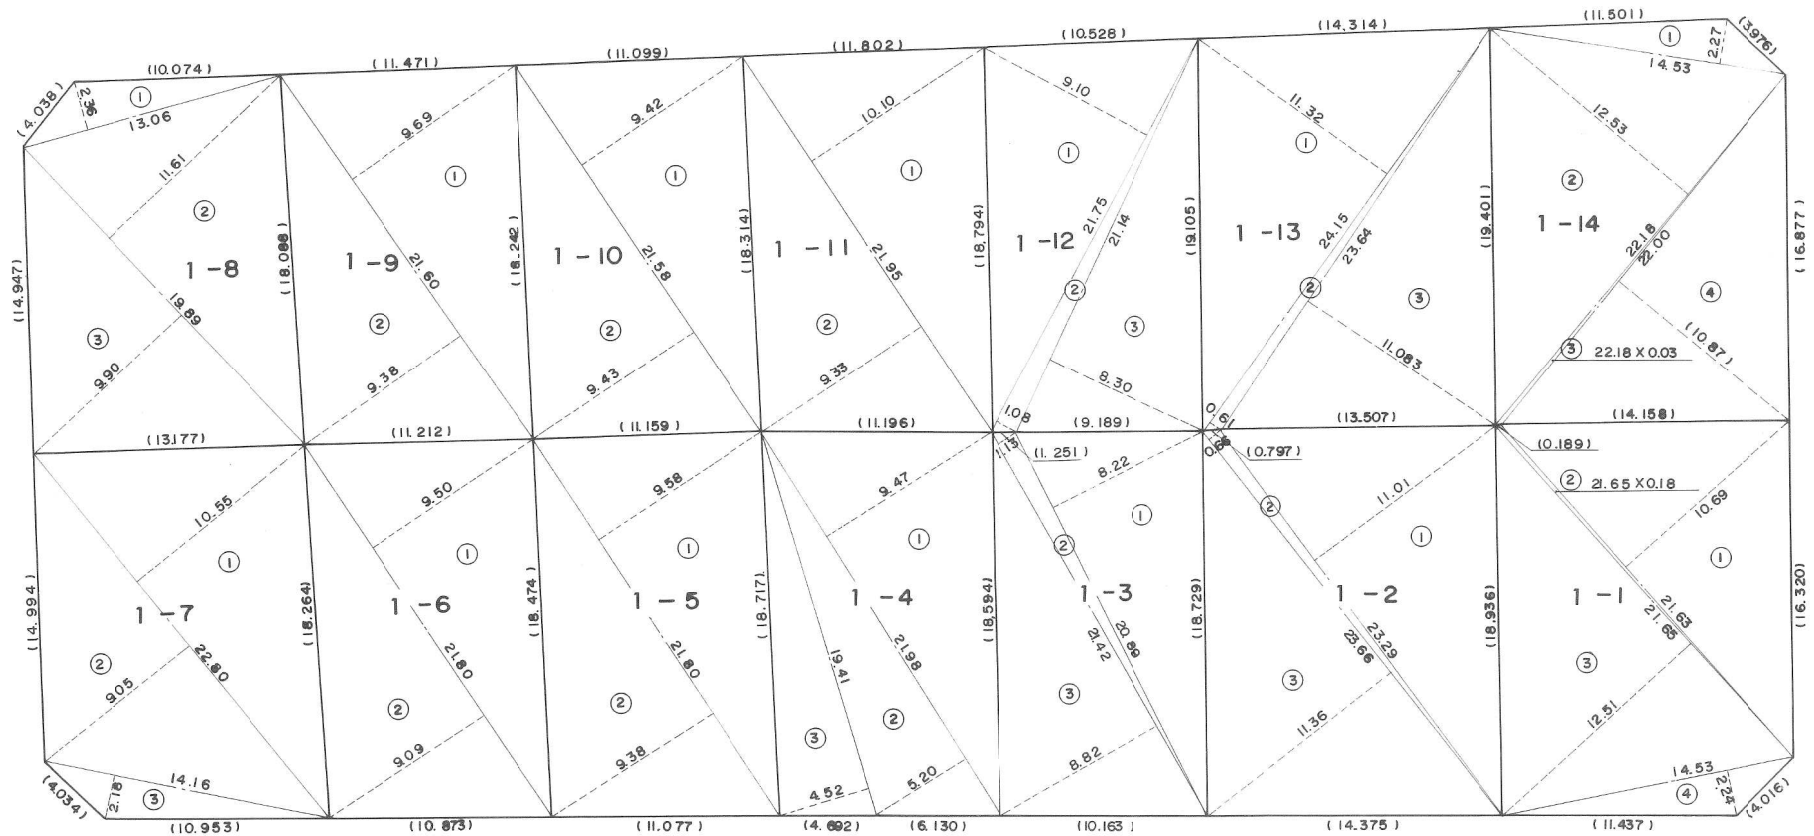


地 番	1-1~1-14	地 積 測 量 図
土地の所在	須磨区西落合5丁目	

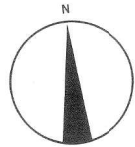

作製者	申請人	神戸市長 宮崎辰雄	縮尺	1 300
-----	-----	-----------	----	----------

地 番	1-1~1-14	地 積 測 量 図
土地の所在	須磨区西落合5丁目	

1-1				
NO	底 辺	高 サ	倍 面 積	
1	21.63	10.69	231	2247
2	21.65	0.18	3	8970
3	21.65	12.51	270	8415
4	14.53	2.24	32	5472
計			538	5104
1/2			269	25
1-2				
1	23.29	11.01	256	4229
2	23.66	0.66	15	6156
3	23.66	11.36	268	7776
計			540	8161
1/2			270	40
1-3				
1	20.89	8.22	171	7158
2	21.42	1.13	24	2046
3	21.42	8.82	188	9244
計			384	8448
1/2			192	42
1-4				
1	21.98	9.47	208	1506
2	21.98	5.20	114	2960
3	19.41	4.52	87	7332
計			410	1798
1/2			205	08

1-5				
NO	底 辺	高 サ	倍 面 積	
1	21.80	9.58	208	8440
2	21.80	9.38	204	4840
計			413	3280
1/2			206	66
1-6				
1	21.80	9.50	207	1000
2	21.80	9.09	198	1620
計			405	2620
1/2			202	63
1-7				
1	22.80	10.55	240	5400
2	22.80	9.05	206	3400
3	14.16	2.18	30	8688
計			477	7488
1/2			238	87
1-8				
1	13.06	2.36	30	8216
2	19.89	11.61	230	9229
3	19.89	9.90	196	9110
計			458	6555
1/2			229	32
1-9				
1	21.60	9.69	209	3040
2	21.60	9.38	202	6080
計			411	9120
1/2			205	95

1-10				
1	21.58	9.42	203	2836
2	21.58	9.43	203	4994
計			406	7830
1/2			203	39
1-11				
1	21.95	10.10	221	6950
2	21.95	9.33	204	7935
計			426	4885
1/2			213	24
1-12				
1	21.75	9.10	197	9250
2	21.75	1.08	23	4900
3	21.14	8.30	175	4620
計			396	8770
1/2			198	43
1-13				
1	24.15	11.32	273	3780
2	24.15	0.61	14	7315
3	23.64	11.083	262	00212
計			550	11162
1/2			275	05
1-14				
1	14.53	2.27	32	9831
2	22.18	12.53	277	9154
3	22.18	0.03	0	6654
4	22.00	10.87	239	1400
計			550	7039
1/2			275	35

作製者

申請人

神戸市長 宮崎辰雄

縮尺