
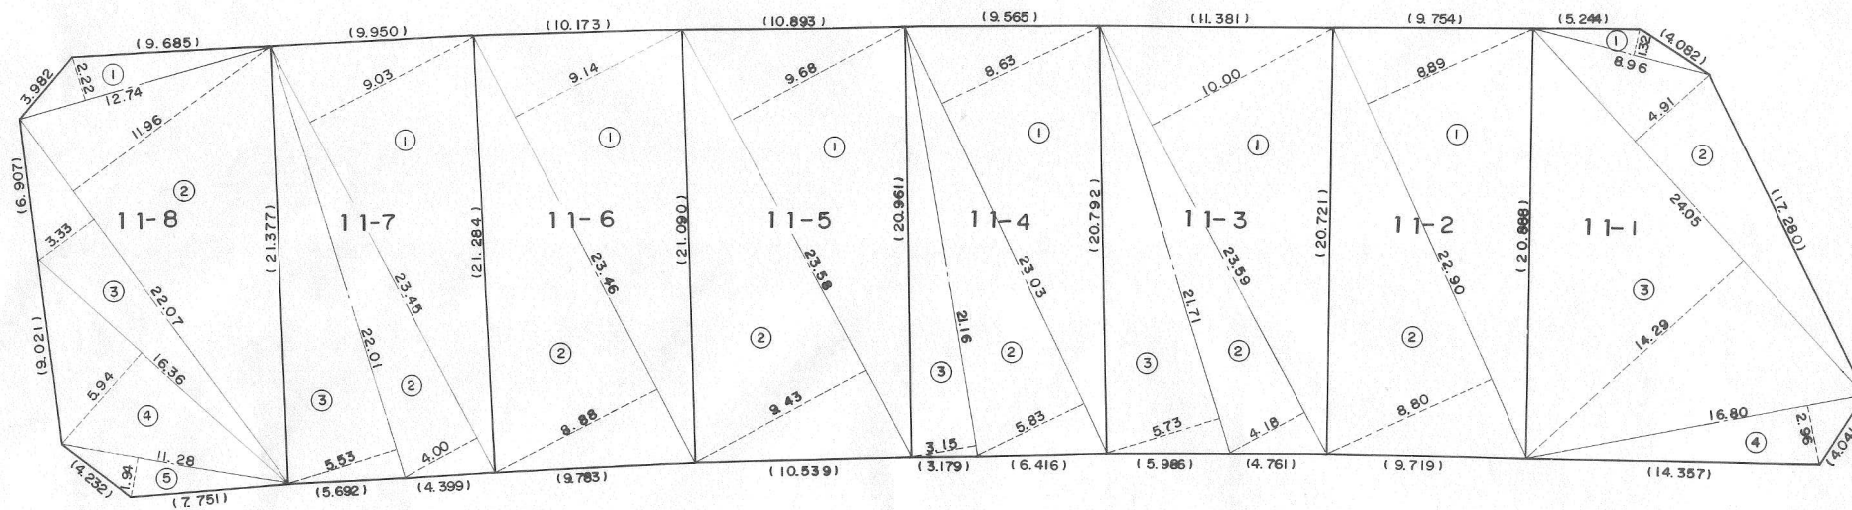


地 番	11-1~11-8	地 積 測 量 図
土地の所在	須磨区西落合5丁目	

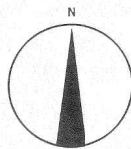

作製者		申請人	神戸市長 宮崎辰雄	縮尺	1/300
-----	--	-----	-----------	----	-------

地 番	11-1~11-8	地 積 測 量 図
土地の所在	須磨区西落合5丁目	

11-1				
NO	底 辺	高 サ	倍 面 積	
1	8.96	1.32	11	8272
2	24.05	4.91	118	0855
3	24.05	14.29	343	6745
4	16.80	2.96	49	7280
計			523	3152
1/2			261	65
11-2				
1	22.90	8.89	203	5810
2	22.90	8.80	201	5200
計			405	1010
1/2			202	55
11-3				
1	23.59	10.00	235	9000
2	23.59	4.18	98	6062
3	21.71	5.73	124	3983
計			458	9045
1/2			229	45
11-4				
1	23.03	8.63	198	7489
2	23.03	5.83	134	2649
3	21.16	3.15	66	6540
計			399	6678
1/2			199	83

11-5				
1	23.58	9.68	228	2544
2	23.58	9.43	222	3594
計			450	6138
1/2			225	30
11-6				
1	23.46	9.14	214	4244
2	23.46	8.88	208	3248
計			422	7492
1/2			211	37
11-7				
1	23.45	9.03	211	7535
2	23.45	4.00	93	8000
3	22.01	5.53	121	7153
計			427	2688
1/2			213	63
11-8				
1	12.74	2.22	28	2828
2	22.07	11.96	263	9572
3	22.07	3.33	73	4931
4	16.36	5.94	97	1784
5	11.28	1.94	21	8832
計			484	7947
1/2			242	39

作 製 者

申請人

神戸市長 宮 崎 辰 雄

縮 尺