
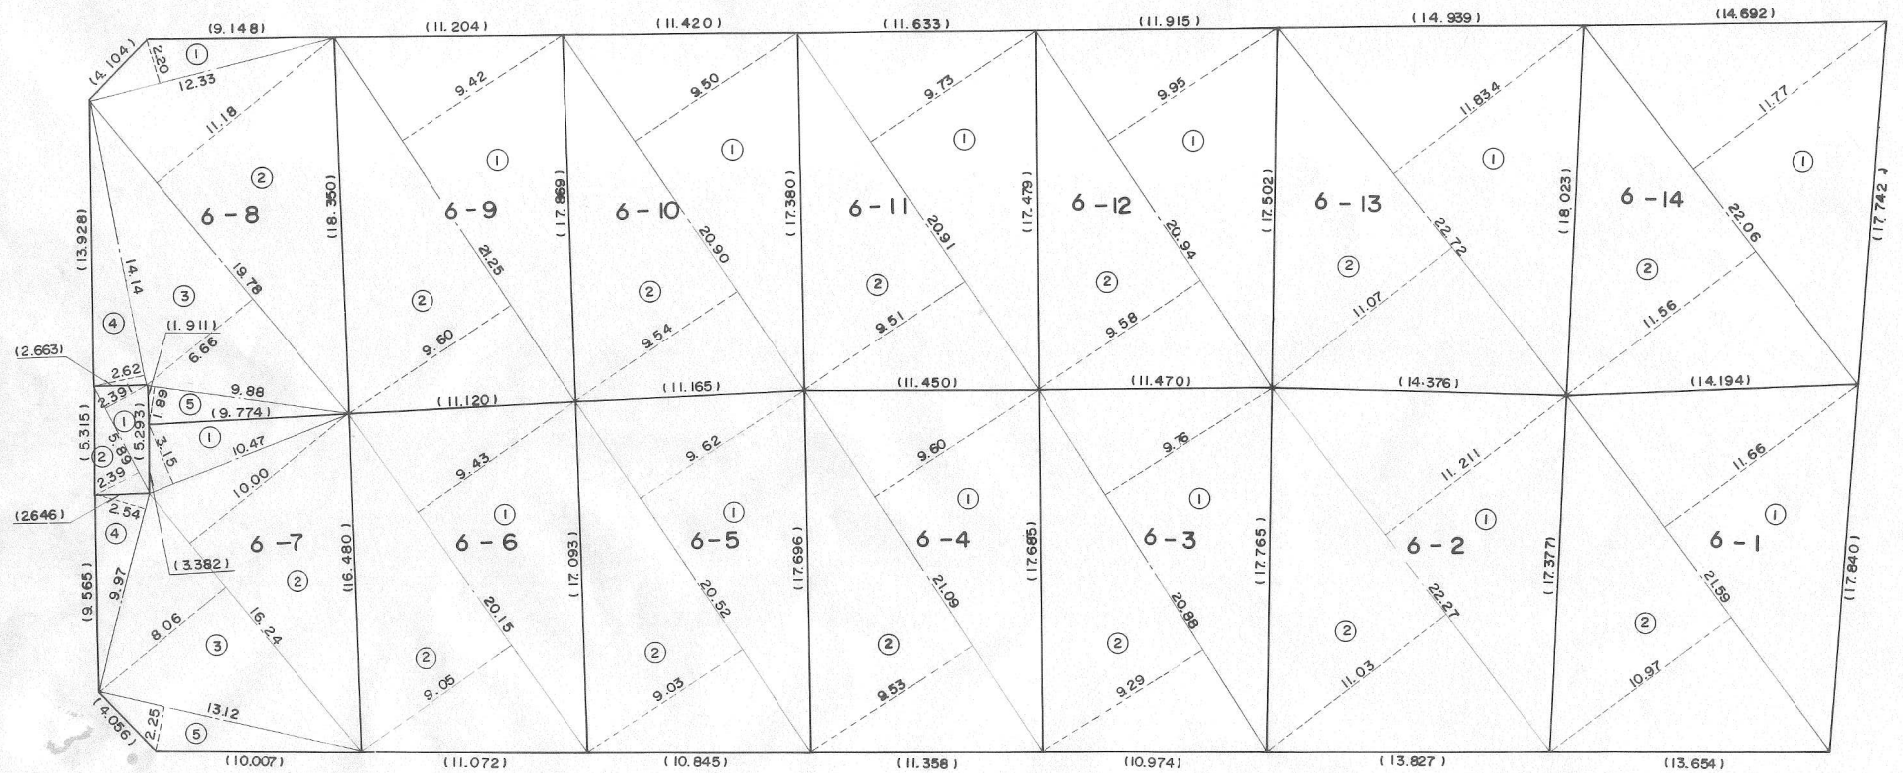


地番	6-1~6-14	地積測量図
土地の所在	須磨区西落合5丁目	

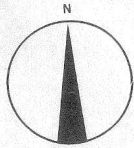

作製者		申請人	神戸市長 宮崎辰雄	縮尺	1/300
-----	--	-----	-----------	----	-------

地 番

6-1 ~ 6-14

地 積 測 量 図

土地の所在

須磨区西落合5丁目

6-1				
NO	底 辺	高 サ	倍 面 積	
1	21.59	11.66	251	7394
2	21.59	10.97	236	8423
計			488	5817
1/2			244	29
6-2				
1	22.27	11.21	249	66897
2	22.27	11.03	245	6381
計			495	30707
1/2			247	65
6-3				
1	20.88	9.76	203	7888
2	20.88	9.29	193	9752
計			397	7640
1/2			198	88
6-4				
1	21.09	9.60	202	4640
2	21.09	9.53	200	9877
計			403	4517
1/2			201	72
6-5				
1	20.52	9.62	197	4024
2	20.52	9.03	185	2956
計			382	6980
1/2			191	34

6-6				
1	20.15	9.43	190	0145
2	20.15	9.05	182	3575
計			372	3720
1/2			186	18
6-7				
1	10.47	3.15	32	9805
2	16.24	10.00	162	4000
3	16.24	8.06	130	8944
4	9.97	2.54	25	3238
5	13.12	2.25	29	5200
計			381	1187
1/2			190	55
6-8				
1	12.33	2.20	27	1260
2	19.78	11.18	221	1404
3	19.78	6.66	131	7348
4	14.14	2.62	37	0468
5	9.88	1.89	18	6732
計			435	7212
1/2			217	86
6-9				
1	21.25	9.42	200	1750
2	21.25	9.60	204	0000
計			404	1750
1/2			202	08
6-10				
1	20.90	9.50	198	5500
2	20.90	9.54	199	3860
計			397	9360
1/2			198	96

6-11				
1	20.91	9.73	203	4543
2	20.91	9.51	198	8541
計			402	3084
1/2			201	15
6-12				
1	20.94	9.95	208	3530
2	20.94	9.58	200	6052
計			408	9582
1/2			204	47
6-13				
1	22.72	11.834	268	86848
2	22.72	11.07	251	5104
計			520	37888
1/2			260	18
6-14				
1	22.06	11.77	259	6462
2	22.06	11.56	255	0136
計			514	6598
1/2			257	32
6 ゴミステーション				
1	5.89	2.391	14	08299
2	5.89	2.39	14	0771
計			28	16009
1/2			14	08

作 製 者

申請人

神戸市長 宮 崎 辰 雄

縮 尺