
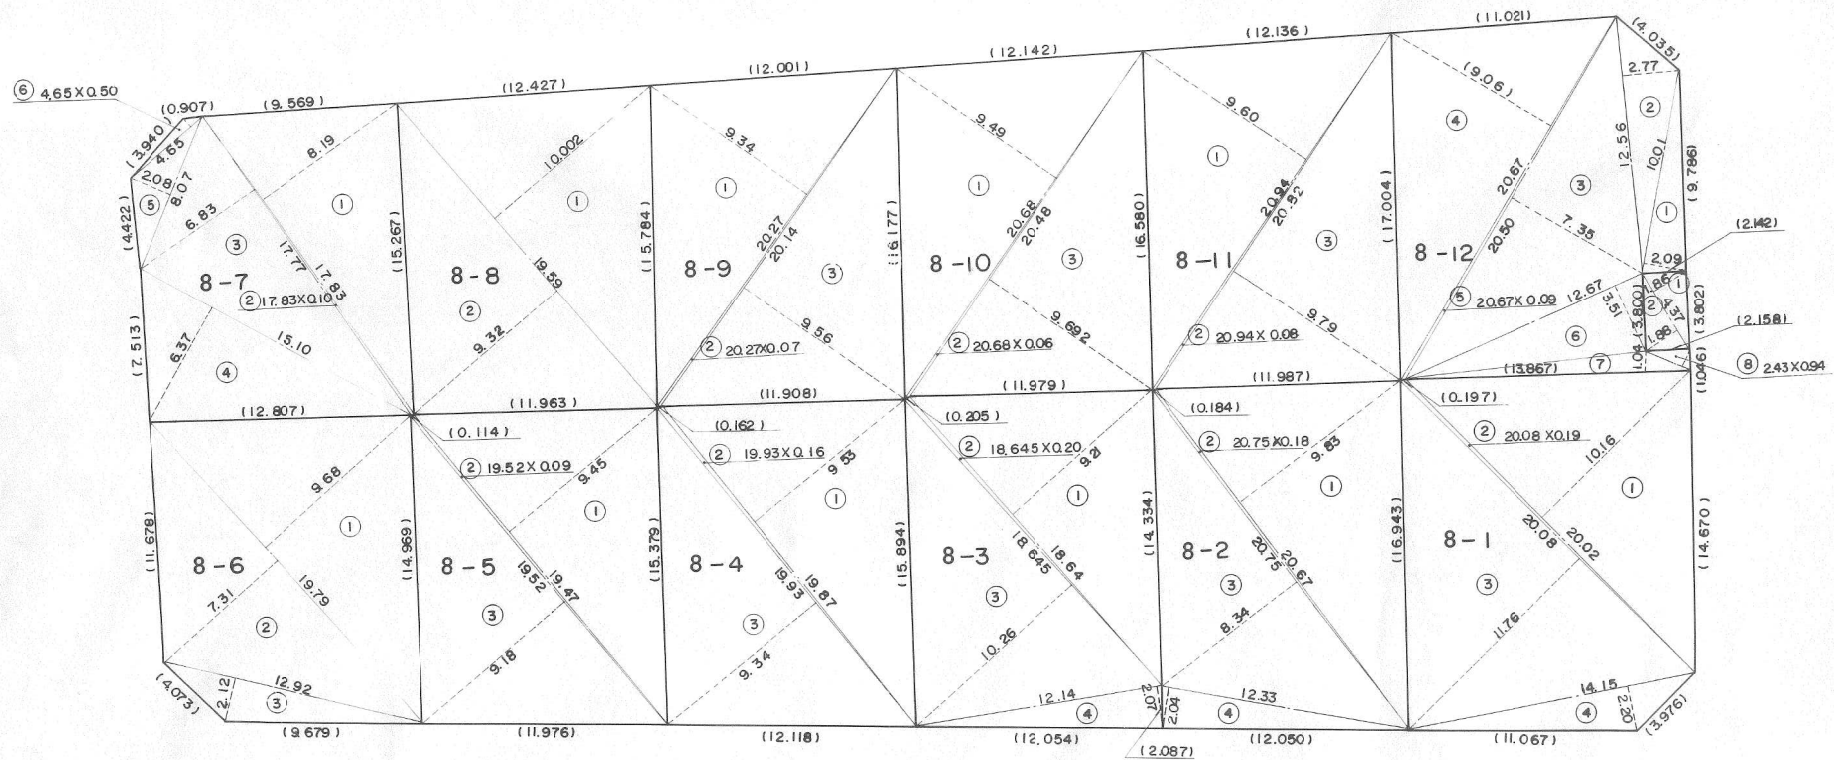


地 番	8-1~8-12	地 積 測 量 図
土地の所在	須磨区西落合5丁目	

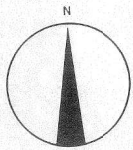

作 製 者		申請人	神戸市長 宮 崎 辰 雄	縮 尺	1 / 300
-------	--	-----	--------------	-----	---------

地 番	8-1~8-12	地 積 測 量 図
土地の所在	須磨区西落合5丁目	

8 - 1				
NO	底 辺	高 サ	倍 面 積	
1	20.02	10.16	203	4032
2	20.08	0.19	3	8152
3	20.08	11.76	236	1408
4	14.15	2.20	31	1300
計			474	4892
1/2			237	24
8 - 2				
1	20.67	9.83	203	1861
2	20.75	0.18	3	7350
3	20.75	8.34	173	0550
4	12.33	2.04	25	1532
計			405	1293
1/2			202	56
8 - 3				
1	18.64	9.21	171	6744
2	18.645	0.20	3	72900
3	18.645	10.26	191	29770
4	12.14	2.07	25	1298
計			391	83090
1/2			195	91
8 - 4				
1	19.87	9.53	189	3611
2	19.93	0.16	3	1888
3	19.93	9.34	186	1462
計			378	6961
1/2			189	34

8 - 5				
1	19.47	9.45	183	9915
2	19.52	0.09	1	7568
3	19.52	9.18	179	1936
計			364	9419
1/2			182	47
8 - 6				
1	19.79	9.68	191	5672
2	19.79	7.31	144	6649
3	12.92	2.12	27	3904
計			363	6225
1/2			181	81
8 - 7				
1	17.83	8.19	146	0277
2	17.83	0.10	1	7830
3	17.77	6.83	121	3691
4	15.10	6.37	96	1870
5	8.07	2.08	16	7856
6	4.65	0.50	2	3250
計			384	4774
1/2			192	23
8 - 8				
1	19.59	10.002	195	93918
2	19.59	9.32	182	5788
計			378	51798
1/2			189	25
8 - 9				
1	20.27	9.34	189	3218
2	20.27	0.07	1	4189
3	20.14	9.56	192	5384
計			383	2791
1/2			191	63

8 - 10				
1	20.68	9.49	196	2532
2	20.68	0.06	1	2408
3	20.48	9.692	198	49216
計			395	98616
1/2			197	99
8 - 11				
1	20.94	9.60	201	0240
2	20.94	0.08	1	6752
3	20.82	9.79	203	8278
計			406	5270
1/2			203	26
8 - 12				
1	10.01	2.09	20	9209
2	12.56	2.77	34	7912
3	20.50	7.35	150	6750
4	20.67	9.06	187	2702
5	20.67	0.09	1	8603
6	12.67	3.51	44	4717
7	13.867	1.04	14	42168
8	2.43	0.94	2	2842
計			456	69518
1/2			228	34
8 ゴミステーション				
1	4.37	1.86	8	1282
2	4.37	1.88	8	2156
計			16	3438
1/2			8	17