
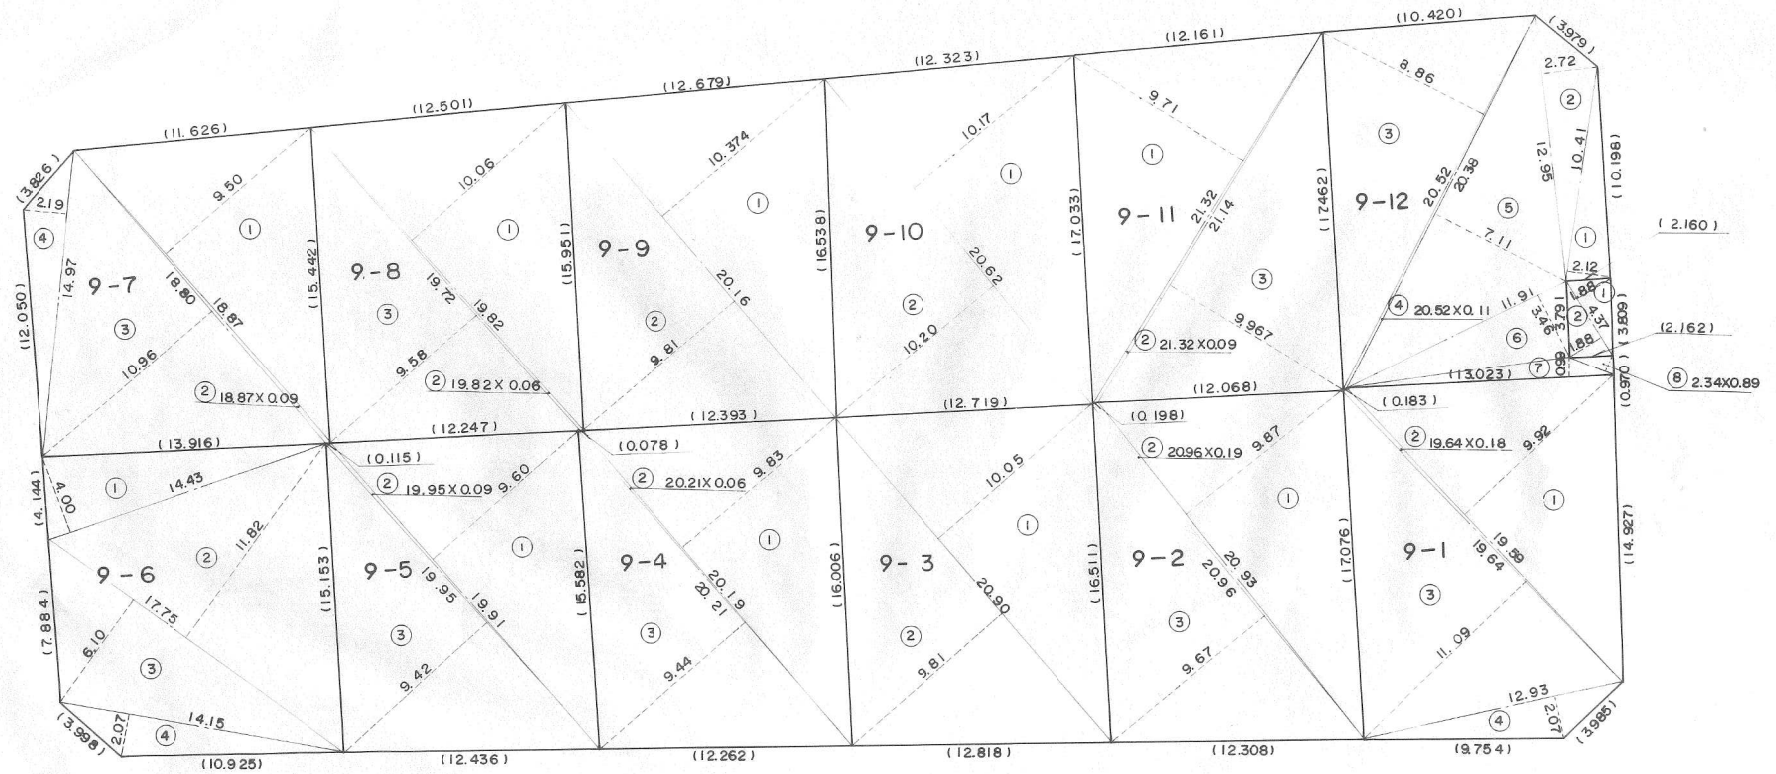


$$9-1 \sim 9-1 \quad 2$$

地 積 測 量 図

土地の所在

須磨区西落合5丁目

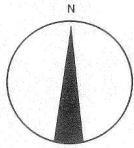

作製者

申請人

神戸市長 宮崎 辰雄

縮尺

1

300

地 番	9-1 ~ 9-12
土地の所在	須磨区西落合5丁目

地 積 測 量 図

9-1				
NO	底 辺	高 サ	倍 面 積	
1	19.59	9.92	194	3328
2	19.64	0.18	3	5352
3	19.64	11.09	217	8076
4	12.93	2.07	26	7651
計			442	4407
1/2			221	22
9-2				
1	20.93	9.87	206	5791
2	20.96	0.19	3	982.4
3	20.96	9.67	202	6832
計			413	2447
1/2			206	62
9-3				
1	20.90	10.05	210	0450
2	20.90	9.81	205	0290
計			415	0740
1/2			207	53
9-4				
1	20.19	9.83	198	4677
2	20.21	0.06	1	2126
3	20.21	9.44	190	7824
計			390	4627
1/2			195	23
9-5				
1	19.91	9.60	191	1360
2	19.95	0.09	1	7955
3	19.95	9.42	187	9290
計			380	8605
1/2			190	43

9-6				
1	14.43	4.00	57	7200
2	17.75	11.82	209	8050
3	17.75	6.10	108	2750
4	14.15	2.07	29	2905
計			405	0905
1/2			202	54
9-7				
1	18.87	9.50	179	2650
2	18.87	0.09	1	6983
3	18.80	10.96	206	0480
4	14.97	2.19	32	7843
計			419	7956
1/2			209	89
9-8				
1	19.82	10.06	199	3892
2	19.82	0.06	1	1892
3	19.72	9.58	188	9176
計			389	4960
1/2			194	74
9-9				
1	20.16	10.374	209	13984
2	20.16	9.81	197	7696
計			406	90944
1/2			203	45
9-10				
1	20.62	10.17	209	7054
2	20.62	10.20	210	3240
計			420	0294
1/2			210	01
9-11				
1	21.32	9.71	207	01.72
2	21.32	0.09	1	91.88
3	21.14	9.967	210	70238
計			419	63838
1/2			209	81

9-12				
NO	底 辺	高 サ	倍 面 積	
1	10.41	2.12	22	0692
2	12.95	2.72	35	2240
3	20.52	8.86	181	8072
4	20.52	0.11	2	2572
5	20.38	7.11	144	9018
6	11.91	3.46	41	20.86
7	13.023	0.99	12	89277
8	2.34	0.89	2	0826
計			442	44337
1/2			221	22
9 コミステーション				
1	4.37	1.88	8	2156
2	4.37	1.88	8	2156
計			16	4312
1/2			8	21

作 製 者

申請人

神戸市長 宮 崎 辰 雄

縮 尺