
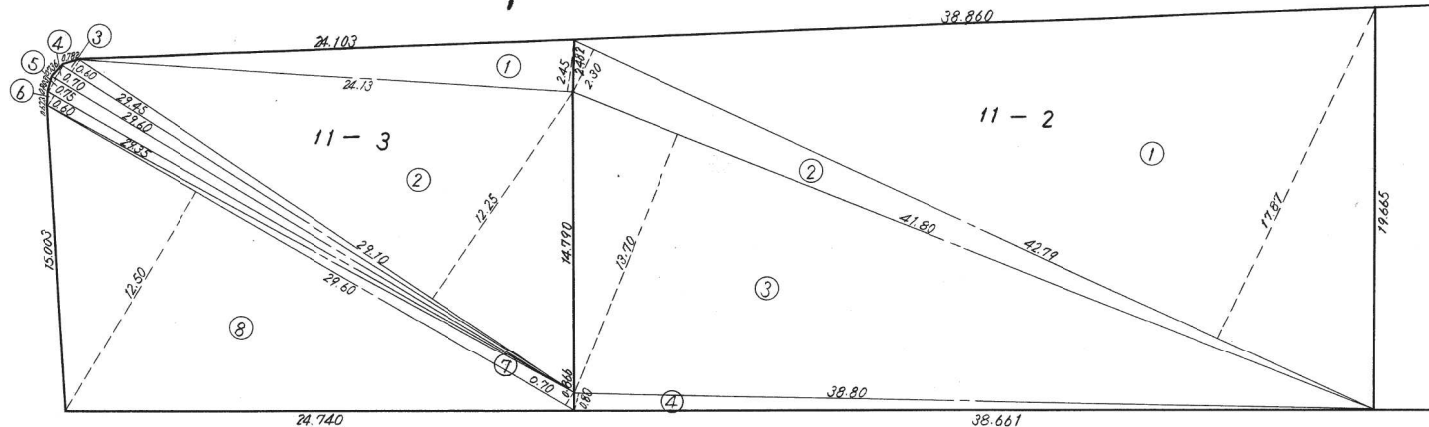



土地積所測在量図

地番	11-1~3
土地の所在	須磨区竜が台5丁目

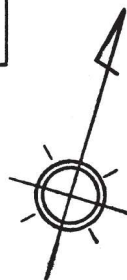

11-1			
符号	底辺	高さ	倍面積
1	27.22	0.75	20.4150
2	27.85	0.65	18.1025
3	28.45	0.78	22.1910
4	33.90	16.35	554.2650
5	33.90	14.90	505.1100
計			1120.0835
1/2			560.04
11-2			
符号	底辺	高さ	倍面積
1	42.79	17.87	764.6573
2	42.79	2.30	98.4170
3	41.80	13.70	572.6600
4	38.80	0.80	31.0400
計			1466.7743
1/2			733.38

11-3			
符号	底辺	高さ	倍面積
1	24.13	2.45	59.1185
2	29.10	12.25	356.4750
3	29.45	0.60	17.6700
4	29.60	0.70	20.7200
5	29.60	0.75	22.2000
6	29.35	0.60	17.6100
7	29.60	0.70	20.7200
8	29.60	12.50	370.0000
計			884.5135
1/2			442.25

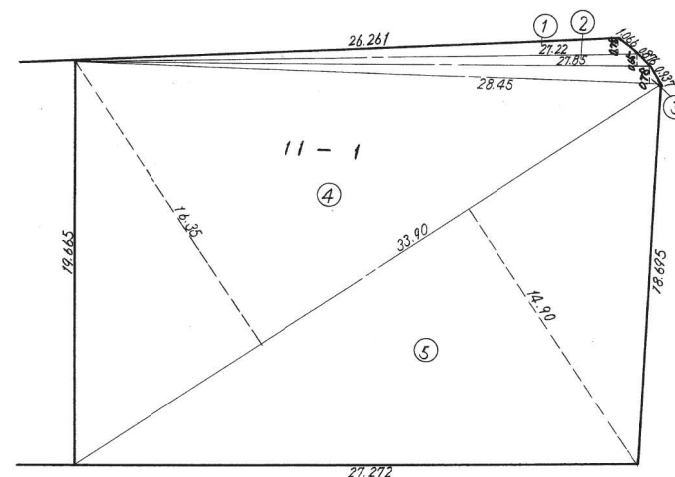

昭和57年
月 日

作製者

申請人

神戸市長 宮崎 辰雄

縮尺

1/300