
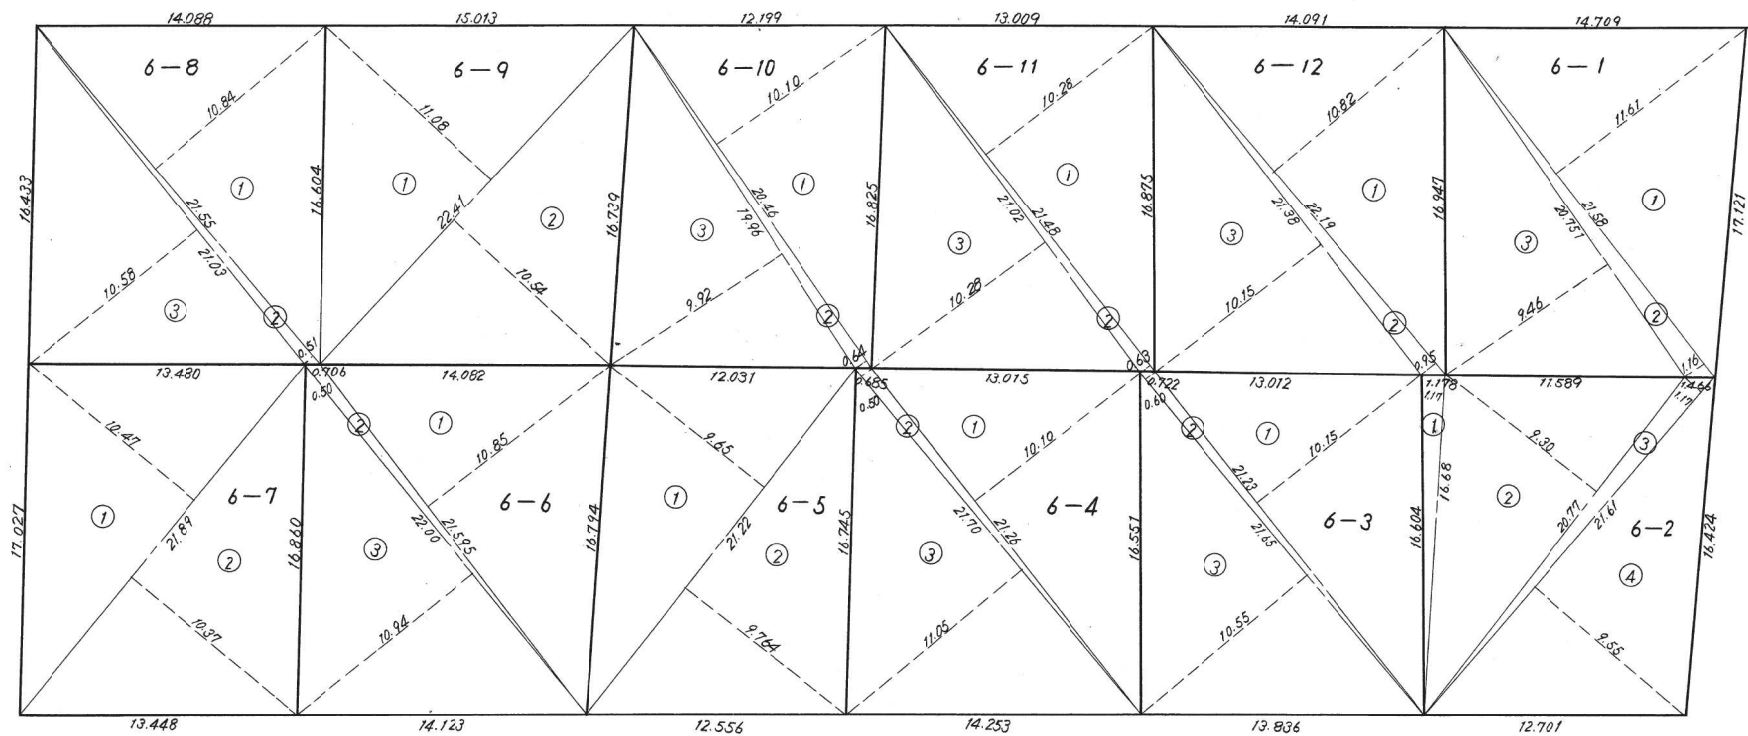


土地積所測量図

地番	6-1~12
土地の所在	須磨区竜が台5丁目

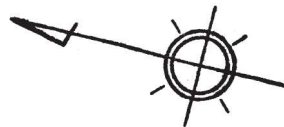

昭和 57 年 月 日
作製者

作製者

申請人

神戸市長 宮崎 辰雄

縮尺

1/300

土 地 所 在 図
地 積 測 量 図

地 番	6 - 1 ~ 12
土地の所在	須磨区竜が台5丁目

6 - 1			
符号	底 辺	高 寸	倍面積
1	21.58	11.61	250.5438
2	21.58	1.16	25.0328
3	20.751	9.46	196.30446
計			471.88106
1/2			235.94
6 - 2			
符号	底 辺	高 寸	倍面積
1	16.68	1.17	19.5156
2	20.77	9.30	193.1610
3	21.61	1.17	25.2837
4	21.61	9.55	206.3755
計			444.3358
1/2			222.16
6 - 3			
符号	底 辺	高 寸	倍面積
1	21.23	10.15	215.4845
2	21.65	0.60	12.9900
3	21.65	10.55	228.4075
計			456.8820
1/2			228.44
6 - 4			
符号	底 辺	高 寸	倍面積
1	21.26	10.10	214.7260
2	21.70	0.50	10.8500
3	21.70	11.05	239.7850
計			465.3610
1/2			232.68
6 - 5			
符号	底 辺	高 寸	倍面積
1	21.22	9.65	204.7730
2	21.22	9.764	207.19208
計			411.96508
1/2			205.98

6 - 6			
符号	底 辺	高 寸	倍面積
1	21.595	10.85	234.30575
2	22.00	0.50	11.0000
3	22.00	10.94	240.6800
計			485.98575
1/2			242.99
6 - 7			
符号	底 辺	高 寸	倍面積
1	21.89	10.47	229.1863
2	21.89	10.37	226.9993
計			456.1856
1/2			228.09
6 - 8			
符号	底 辺	高 寸	倍面積
1	21.55	10.84	233.6020
2	21.55	0.51	10.9905
3	21.03	10.58	222.4974
計			467.0899
1/2			233.54
6 - 9			
符号	底 辺	高 寸	倍面積
1	22.41	11.08	248.3028
2	22.41	10.54	236.2014
計			484.5042
1/2			242.25
6 - 10			
符号	底 辺	高 寸	倍面積
1	20.46	10.10	206.6460
2	20.46	0.64	13.0944
3	19.96	9.92	198.0032
計			417.7436
1/2			208.87

6 - 11			
符号	底 辺	高 寸	倍面積
1	21.48	10.28	220.8144
2	21.48	0.63	13.5324
3	21.02	10.28	216.0856
計			450.4324
1/2			225.21
6 - 12			
符号	底 辺	高 寸	倍面積
1	22.19	10.82	240.0958
2	22.19	0.95	21.0805
3	21.38	10.15	217.0070
計			478.1833
1/2			239.09

昭和 51 年 月 日	作 製 年 月 日
作 製 者	
申 請 人	
神戸市長 宮崎 辰雄	