


土地所在図
地積測量図

地番 11番 1~2、13~14

土地の所在 須磨区 菅の台7丁目 (3/1)

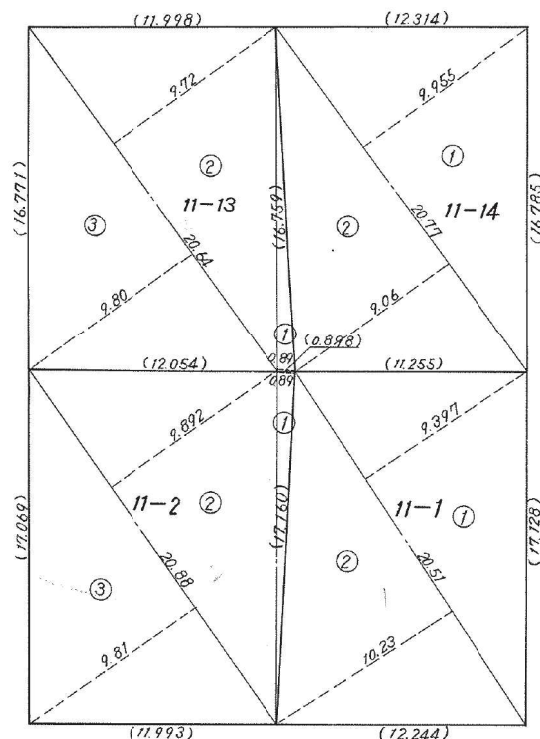

11-1			
番号	底辺	高さ	倍面積
1	20.51	9.397	192.73247
2	20.51	10.23	209.8173
計			402.54977
1/2			201.27

11-2			
番号	底辺	高さ	倍面積
1	17.16	0.89	15.2724
2	20.88	9.892	206.54496
3	20.88	9.81	204.8328
計			426.65016
1/2			213.32

11-13			
番号	底辺	高さ	倍面積
1	16.759	0.89	14.91551
2	20.64	9.72	200.6208
3	20.64	9.80	202.2720
計			417.80831
1/2			208.90

11-14			
番号	底辺	高さ	倍面積
1	20.77	9.953	206.76535
2	20.77	9.06	188.1762
計			394.94155
1/2			197.47

昭和52年3月10日

作製年月日

作製者

申請人

神戸市長 宮崎辰雄

土地所在図
地積測量図


地番 11番 3~12
土地の所在 須磨区 菅の台 7丁目 (3/2)

昭和 52 年 3 月 10 日
作製年 月 日

作製者

申請人

神戸市長 宮崎 辰雄

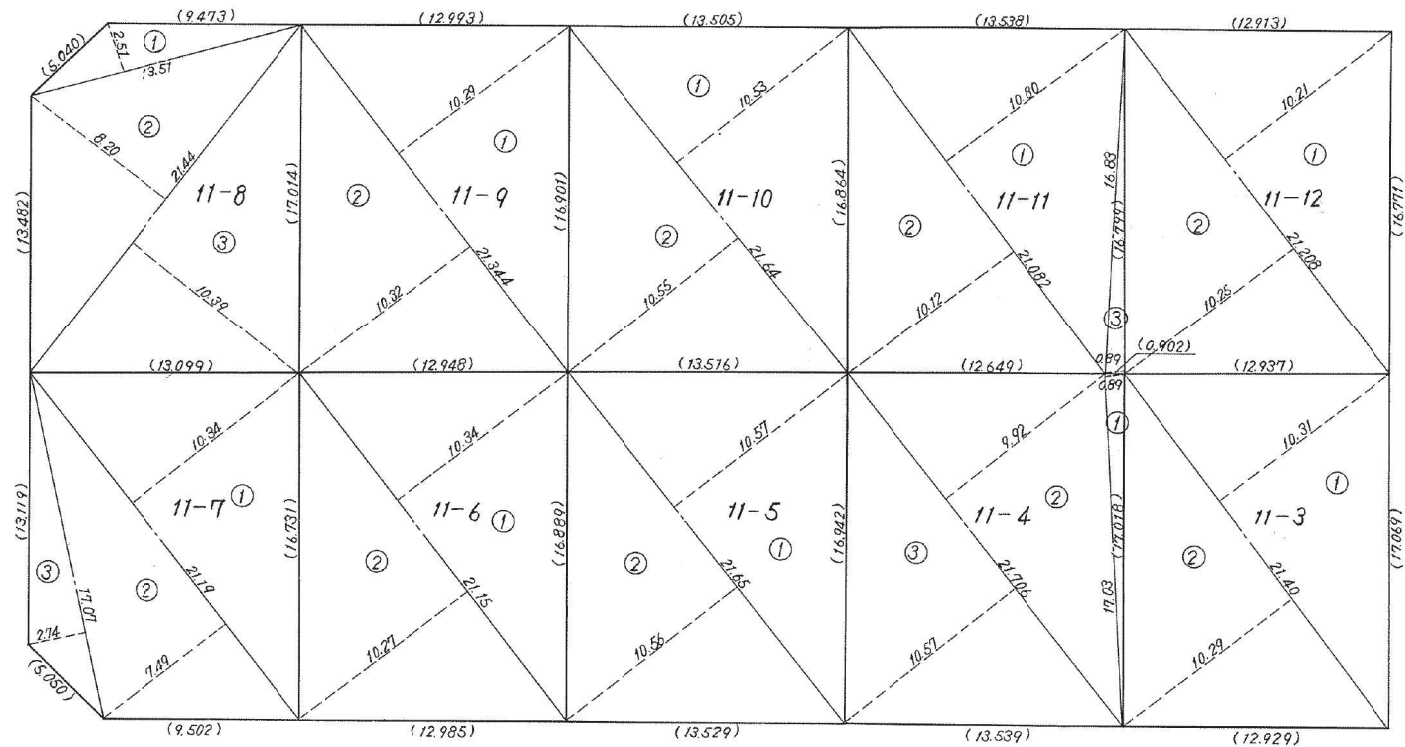

縮尺 1:300

土地所在図
地積測量図

地番	11番 3~12
土地の所在	須磨区 菅の台7丁目 (3/3)

11-3			
番号	底 辺	高 サ	倍 面 積
1	21 40	10 31	220 6340
2	21 40	10 29	220 2060
計			440 8400
1/2			220 42

11-4			
番号	底 辺	高 サ	倍 面 積
1	17 03	0 89	15 1567
2	21 706	9 92	215 32352
3	21 706	10 57	229 43242
計			459 91264
1/2			229 95

11-5			
番号	底 辺	高 サ	倍 面 積
1	21 65	10 57	228 8405
2	21 65	10 56	228 6240
計			457 4645
1/2			228 73

11-6			
番号	底 辺	高 サ	倍 面 積
1	21 15	10 34	218 6910
2	21 15	10 27	217 2105
計			435 9015
1/2			217 95

11-7			
番号	底 辺	高 サ	倍 面 積
1	21 19	10 34	219 1046
2	21 19	7 49	158 7131
3	17 07	2 74	46 7718
計			424 5895
1/2			212 29

11-8			
番号	底 辺	高 さ	倍 面 積
1	13.51	2.51	33.9101
2	21.44	8.20	175.8080
3	21.44	10.39	222.7616
計			432.4797
1/2			216.23

11-9			
番号	底 辺	高 さ	倍 面 積
1	21.344	10.29	219.62976
2	21.344	10.32	220.27008
計			439.89984
1/2			219.94

11-10			
番号	底 辺	高 さ	倍 面 積
1	21.64	10.53	227.8692
2	21.64	10.55	228.3020
計			456.1712
1/2			228.08

11-11			
番号	底 辺	高 さ	倍 面 積
1	21.082	10.80	227.6856
2	21.082	10.12	213.34984
3	16.83	0.89	14.9787
計			456.01414
1/2			228.00

11-12			
番号	底 辺	高 さ	倍 面 積
1	21.208	10.21	216.53368
2	21.208	10.25	217.3820
計			433.91568
1/2			216.95

昭和52年3月10日	作製年月日
作製者	
申請人	
神戸市長 宮崎 辰雄	