


土地所在図
地積測量図

地番	12番 1~13
土地の所在	須磨区菅の台7丁目(2/)

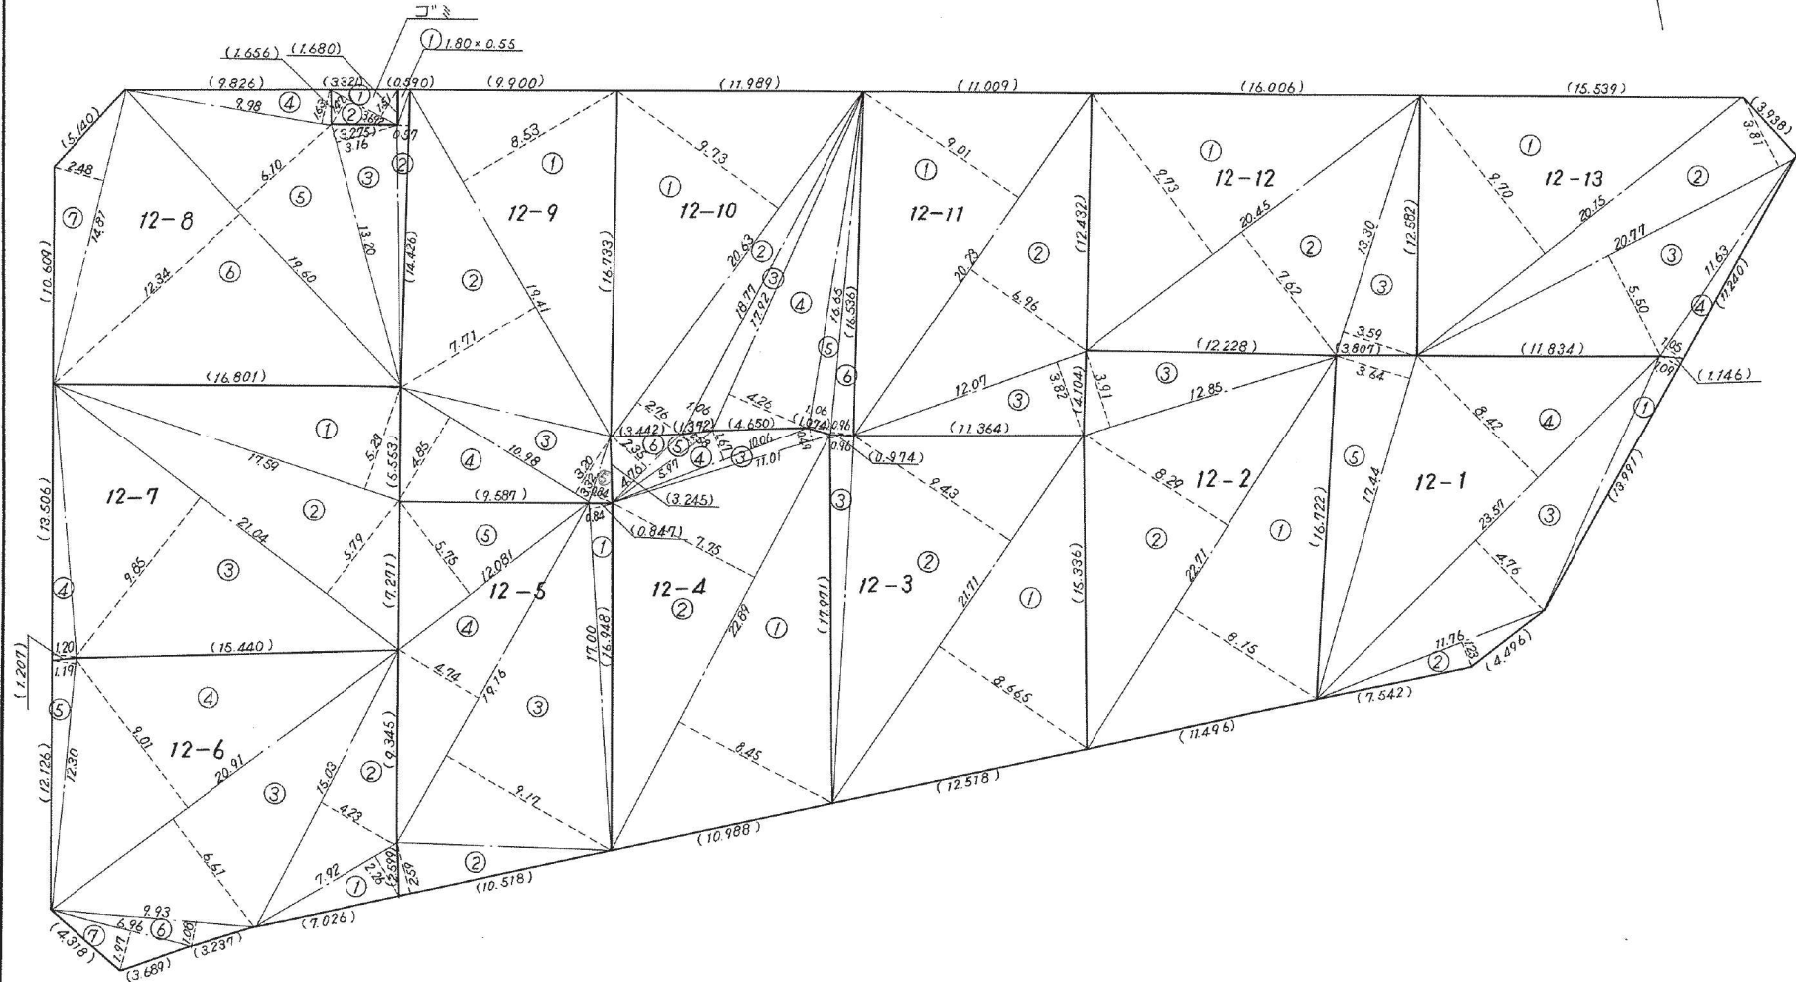

昭和52年3月10日

作製年月日

作製者

申請人

神戸市長 宮崎 辰雄

縮尺

1:300

土地積測量図

地番	12番 1~13
土地の所在	須磨区 菅の台7丁目 (2/2)

12-1				
番	底	辺	高	サ 倍面積
1	13	991	1	09 15 25019
2	11	76	1	23 14 4648
3	23	57	4	76 112 1932
4	23	57	8	42 198 4594
5	17	44	3	64 63 4816
計				403 84919
1/2				201 92

12-2				
番	底	辺	高	サ 倍面積
1	22	71	8	15 185 0865
2	22	71	6	29 188 2659
3	12	85	3	97 50 2435
計				423 5959
1/2				211 79

12-3				
番	底	辺	高	サ 倍面積
1	21	71	8	665 188 11715
2	21	71	9	43 204 7253
3	17	971	0	96 17 25216
計				410 09461
1/2				205 04

12-4				
番	底	辺	高	サ 倍面積
1	22	89	8	45 193 4205
2	22	89	7	75 177 3975
3	11	07	0	49 5 3949
4	10	06	1	67 16 8002
5	5	97	0	58 3 4626
6	4	76	2	35 11 1860
計				407 6617
1/2				203 83

12-5				
番	底	辺	高	サ 倍面積
1	17	00	0	84 14 2800
2	10	518	2	59 27 24162
3	19	16	9	17 175 6972
4	19	16	4	74 90 8184
5	12	081	5	75 69 46575
計				377 50297
1/2				188 75

12-6				
番	底	辺	高	サ 倍面積
1	7	92	2	26 17 8992
2	15	03	4	23 63 5769
3	20	91	6	61 138 2151
4	20	91	9	01 188 3991
5	12	30	1	19 14 6370
6	9	93	1	08 10 7244
7	6	96	1	97 13 7112
計				447 1629
1/2				223 58

12-7				
番	底	辺	高	サ 倍面積
1	17	59	5	29 93 8511
2	21	04	5	79 121 8216
3	21	04	9	85 207 2440
4	13	506	1	20 16 2072
計				438 3239
1/2				219 16

12-8				
番	底	辺	高	サ 倍面積
1	1	80	0	55 0 9900
2	14	426	0	57 8 22282
3	13	20	3	16 47 7120
4	9	98	1	63 16 2674
5	19	60	6	10 119 5600
6	19	60	12	34 241 8640
7	14	81	2	48 36 7288
計				465 34502
1/2				232 67

12-9				
番	底	辺	高	サ 倍面積
1	19	41	8	53 165 5673
2	19	41	7	71 149 6511
3	10	98	3	20 35 1360
4	10	98	4	85 53 2530
5	3	32	0	84 2 7888
計				406 3962
1/2				203 19

12-10				
番	底	辺	高	サ 倍面積
1	20	63	9	73 200 7299
2	20	63	2	76 56 9388
3	18	77	7	06 19 8962
4	17	92	4	26 76 3392
5	16	65	1	06 17 6490
6	16	65	0	96 15 9840
計				387 5371
1/2				193 76

12-11				
番	底	辺	高	サ 倍面積
1	20	23	9	01 182 2723
2	20	23	6	96 140 8008
3	12	07	3	82 46 1074
計				369 1805
1/2				184 59

12-12				
番	底	辺	高	サ 倍面積
1	20	45	9	73 198 9785
2	20	45	7	62 155 8290
3	13	30	3	59 47 7470
計				402 5545
1/2				201 27

12-13				
番	底	辺	高	サ 倍面積
1	20	15	9	70 195 4550
2	20	77	3	81 79 1337
3	20	77	5	50 114 2350
4	17	63	1	05 12 2115
計				401 0352
1/2				200 51

ゴミステーション				
番	底	辺	高	サ 倍面積
1	3	692	7	57 5 57492
2	3	692	1	47 5 42724
計				11 00216
1/2				5 50

昭和52年3月10日

作製者

申請人

神戸市長 宮崎 辰雄