

土地所積 在測 圖量 圖

地	番	15 番 1~8
---	---	----------


土地の所在 須磨区 菅の台7丁目 (2/1)

昭和52年3月10日	作製年月日
------------	-------

作 製 者

申請人

神戸市長 宮崎 辰雄

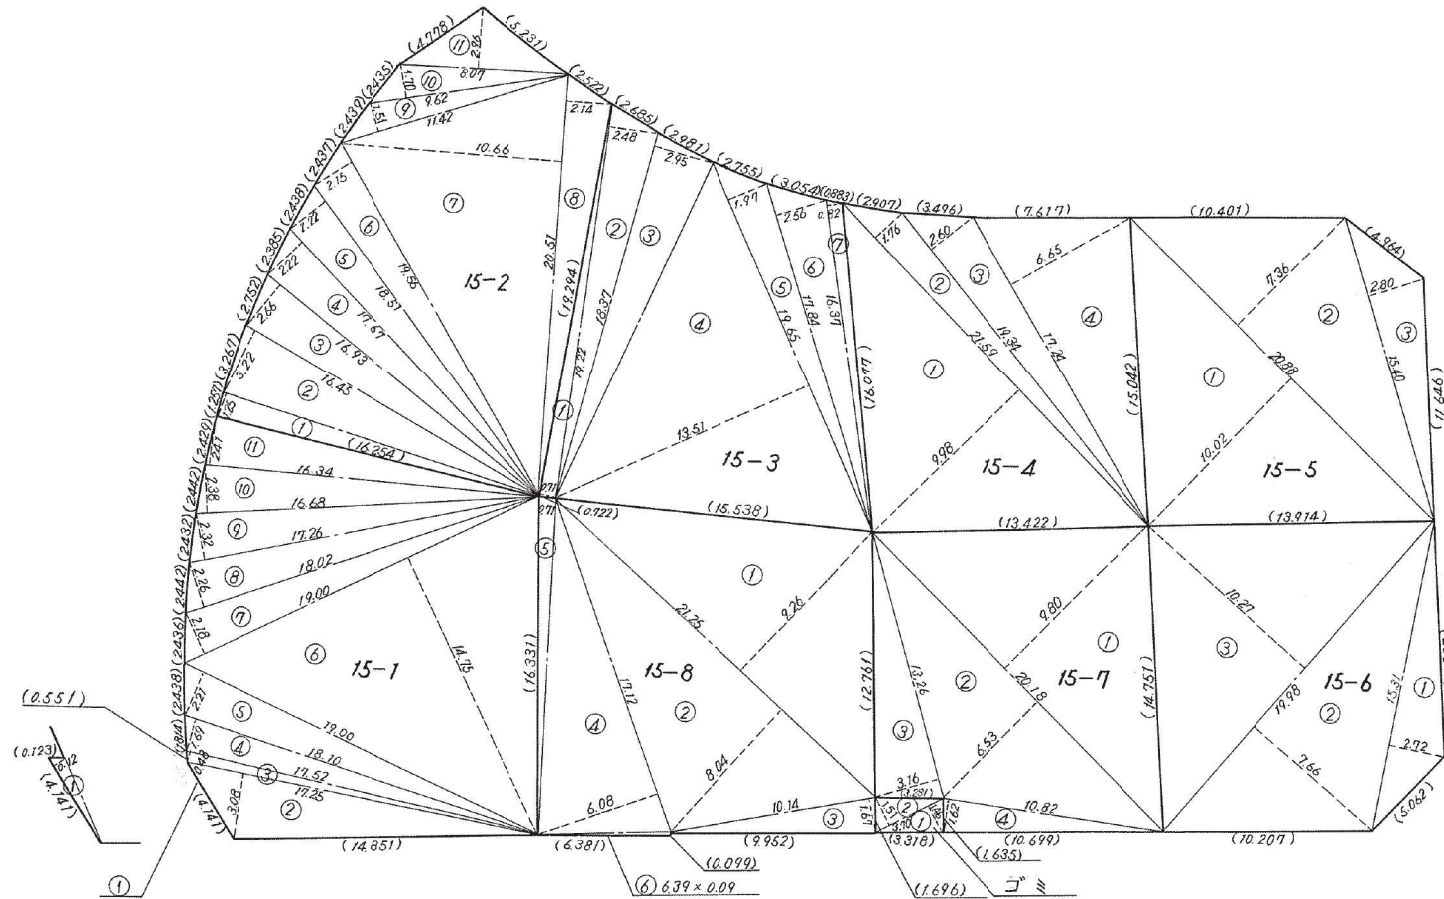

縮 尺

1:300

土地所在図
地積測量図

地番	15番 1~8
土地の所在	須磨区菅の台7丁目 (2/2)

15-1				
番	底辺	高さ	倍面積	
1	4.141	0.12	0.49692	
2	17.25	3.08	53.1300	
3	17.52	0.48	8.4096	
4	18.10	1.69	30.5890	
5	19.00	2.21	41.9900	
6	19.00	14.75	280.2500	
7	19.00	2.18	41.4200	
8	18.02	2.26	40.7252	
9	17.26	2.32	40.0432	
10	16.68	2.38	39.6984	
11	16.34	2.41	39.3794	
計			616.13172	
1/2			308.06	
15-2				
番	底辺	高さ	倍面積	
1	16.254	1.25	20.3175	
2	16.45	3.22	52.9690	
3	16.93	2.66	45.0338	
4	17.67	2.22	39.2274	
5	18.57	2.22	41.0922	
6	19.56	2.15	42.0540	
7	20.51	10.66	218.6366	
8	20.51	2.14	43.8914	
9	17.42	1.51	17.2442	
10	9.62	1.70	76.3540	
11	8.07	2.96	23.8872	
計			560.7093	
1/2			280.35	
15-3				
番	底辺	高さ	倍面積	
1	19.294	0.171	13.69874	
2	19.22	2.48	47.6656	
3	18.37	2.95	54.1915	
4	19.65	13.51	265.4715	
5	19.65	1.97	38.7105	
6	17.84	2.56	45.6704	
7	16.37	0.82	13.4234	
計			478.83164	
1/2			239.41	

15-4				
番	底辺	高さ	倍面積	
1	21.59	9.98	215.4682	
2	21.59	1.76	37.9984	
3	19.34	2.60	50.2840	
4	17.24	6.65	114.6460	
計			418.3966	
1/2			209.19	
15-5				
番	底辺	高さ	倍面積	
1	20.88	10.02	209.2176	
2	20.88	7.36	153.6768	
3	15.40	2.80	43.1200	
計			406.0144	
1/2			203.00	
15-6				
番	底辺	高さ	倍面積	
1	15.37	2.72	41.6432	
2	19.98	7.66	153.0468	
3	19.98	10.27	205.1946	
計			399.8846	
1/2			199.94	
15-7				
番	底辺	高さ	倍面積	
1	20.18	9.80	197.7640	
2	20.18	6.53	131.7754	
3	13.26	3.16	41.9016	
4	10.82	1.62	17.5284	
計			388.9694	
1/2			194.48	

15-8				
番	底辺	高さ	倍面積	
1	21.25	9.26	196.7750	
2	21.25	8.04	170.8500	
3	10.14	1.67	16.9338	
4	17.12	6.08	104.0896	
5	16.337	0.77	11.59501	
6	6.39	0.09	0.5751	
計			500.81851	
1/2			250.40	
ゴミステーション				
番	底辺	高さ	倍面積	
1	3.70	1.46	5.4020	
2	3.70	1.51	5.5870	
計			10.9890	
1/2			5.49	

昭和52年3月10日
作製年 月 日
作製者
申請人
神戸市長 宮崎 辰雄