


土地積測在図

地番

土地の所在 須磨区菅の台6丁目

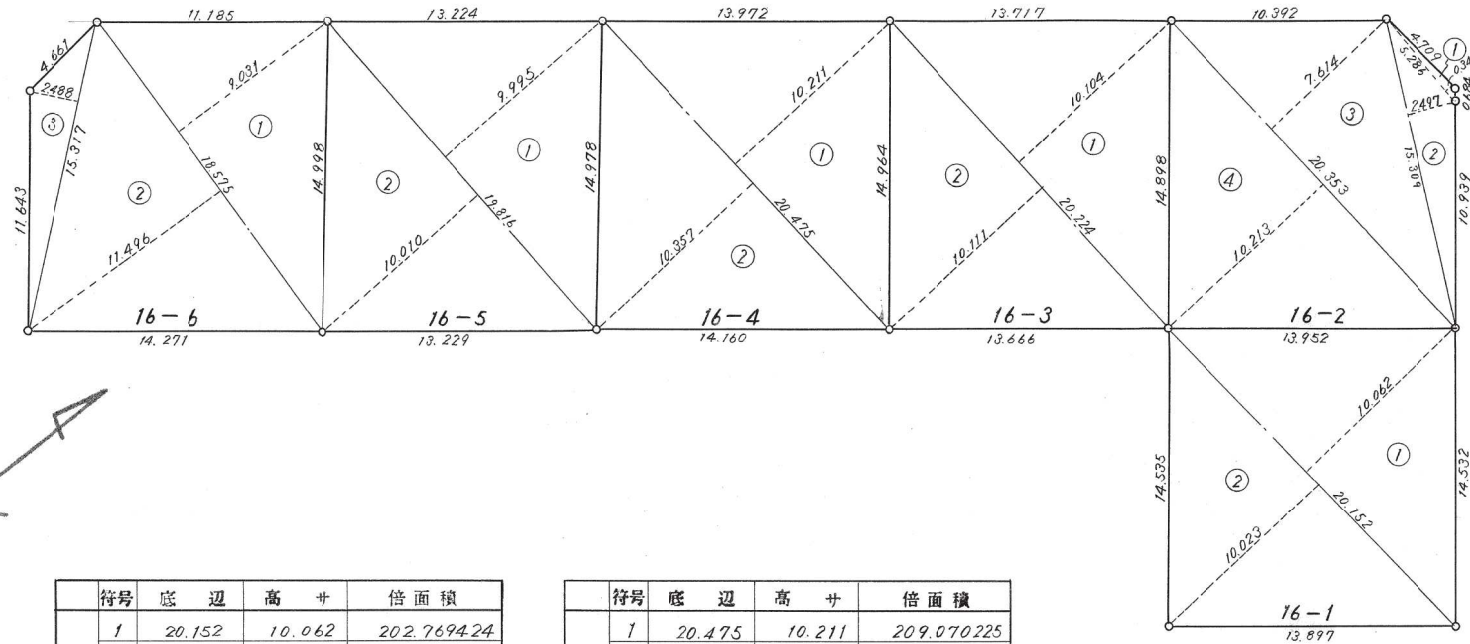

	符号	底辺	高さ	倍面積
16-1	1	20.152	10.062	202.769424
	2	20.152	10.023	201.983496
	計			404.752920
	1/2			202.37
16-2	1	5.286	0.346	1.828956
	2	15.309	2.497	38.226573
	3	20.353	7.614	154.967742
	4	20.353	10.213	207.865189
	計			402.888460
	1/2			201.44
16-3	1	20.224	10.104	204.343296
	2	20.224	10.111	204.484864
	計			408.828160
	1/2			204.41

	符号	底辺	高さ	倍面積
16-4	1	20.475	10.211	209.070225
	2	20.475	10.357	212.059575
	計			421.129800
	1/2			210.56
16-5	1	19.816	9.995	198.060920
	2	19.816	10.010	198.358160
	計			396.419080
	1/2			198.20
16-6	1	18.575	9.031	167.750825
	2	18.575	11.496	213.538200
	3	15.317	2.488	38.108696
	計			419.397721
	1/2			209.69

昭和 57 年 3 月 16 日

作製者

申請人

神戸市長 宮崎 辰雄

縮尺

1:300